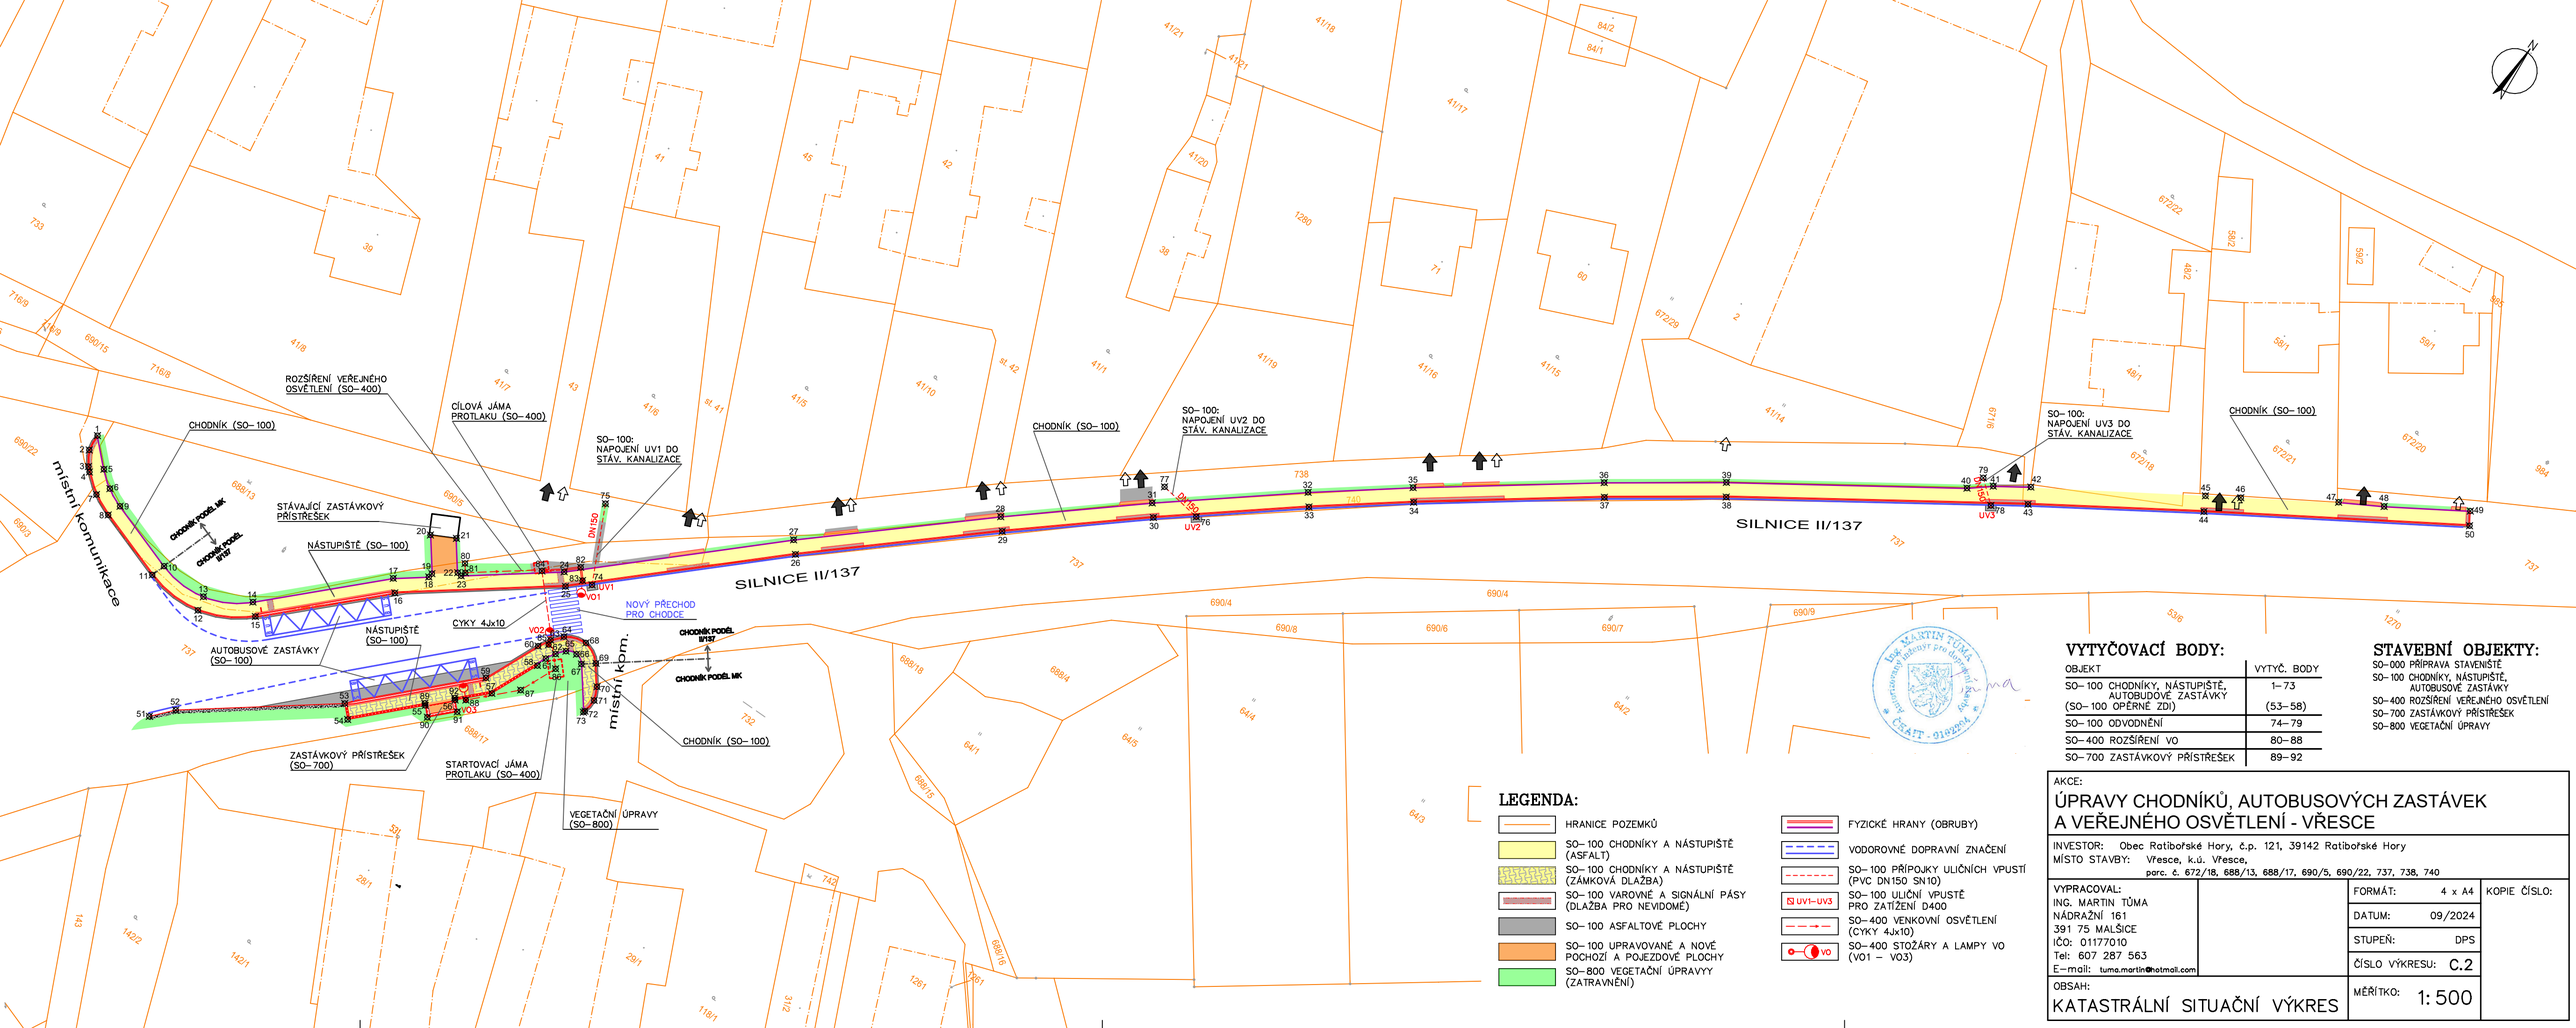

VYTYČOVACÍ BODY:

OBJEKT	VYTYČ. BODY
SO– 100 CHODNÍKY, NÁSTUPIŠTĚ, AUTOBUDOVÉ ZASTÁVKY (SO– 100 OPĚRNÉ ZDI)	1– 73 (53– 58)
SO– 100 ODVODNĚNÍ	74– 79
SO– 400 ROZŠÍŘENÍ VO	80– 88
SO– 700 ZASTÁVKOVÝ PŘÍSTŘEŠEK	89– 92

STAVEBNÍ OBJEKTY:

SO–000 PŘÍPRAVA STAVENIŠTĚ
SO– 100 CHODNÍKY, NÁSTUPIŠTĚ, AUTOBUSOVÉ ZASTÁVKY
SO–400 ROZŠÍŘENÍ VEŘEJNÉHO OSVĚTLENÍ
SO–700 ZASTÁVKOVÝ PŘÍSTŘEŠEK
SO–800 VEGETAČNÍ ÚPRAVY

LEGENDA:

- HRANICE POZEMKŮ
- SO– 100 CHODNÍKY A NÁSTUPIŠTĚ (ASFALT)
- SO– 100 CHODNÍKY A NÁSTUPIŠTĚ (ZÁMKOVÁ DLAŽBA)
- SO– 100 VAROVNÉ A SIGNÁLNÍ PÁSY (DLAŽBA PRO NEVIDOMÉ)
- SO– 100 ASFALTOVÉ PLOCHY
- SO– 100 UPRAVOVANÉ A NOVÉ POCHOZÍ A POJEZDOVÉ PLOCHY
- SO–800 VEGETAČNÍ ÚPRAVY (ZATRAVNĚNÍ)
- FYZICKÉ HRANY (OBRUBY)
- VODOROVNÉ DOPRAVNÍ ZNAČENÍ
- SO– 100 PŘÍPOJKY ULIČNÍCH VPUSTÍ (PVC DN150 SN10)
- UV1–UV3 SO– 100 ULIČNÍ VPUSTĚ PRO ZATÍŽENÍ D400
- SO–400 VENKOVNÍ OSVĚTLENÍ (CYKY 4Jx10)
- VO SO–400 STOŽÁRY A LAMPY VO (VO1 – VO3)

Ing. MARTIN TŮMA autorizovaný inženýr pro dopravní stavby ČKAIT - 0102264

AKCE:
ÚPRAVY CHODNÍKŮ, AUTOBUSOVÝCH ZASTÁVEK A VEŘEJNÉHO OSVĚTLENÍ - VŘESCE

INVESTOR: Obec Ratibořské Hory, č.p. 121, 39142 Ratibořské Hory
MÍSTO STAVBY: Vřesce, k.ú. Vřesce,
parc. č. 672/18, 688/13, 688/17, 690/5, 690/22, 737, 738, 740

VYPRACOVAL:
ING. MARTIN TŮMA
NÁDRAŽNÍ 161
391 75 MALŠICE
IČO: 01177010
Tel: 607 287 563
E–mail: tuma.martin@hotmail.com

FORMÁT: 4 x A4
DATUM: 09/2024
STUPEŇ: DPS
ČÍSLO VÝKRESU: C.2
KOPIE ČÍSLO:

OBSAH:
KATASTRÁLNÍ SITUAČNÍ VÝKRES

MĚŘÍTKO: 1: 500

Ověřovací doložka změny datového formátu dokumentu podle § 69a zákona č. 499/2004 Sb.

Změnou datového formátu se nepotvrzuje správnost a pravdivost údajů v dokumentu a jejich soulad s právními předpisy.

Jméno a formát souboru:	C2_Katastralni_situacni_vykres.pdf
Otisk souboru:	c814db1098749ce1561c27adb0bbdf7b31982644edee327d3b1343f6d47282db
Použitý algoritmus:	SHA-256 SBB 24.0.9765.0
Pořadové číslo ověření:	9BA8B3B3-BA45-4775-9D3A-013ECFC75781

Podpisový certifikát eIDAS:	Obsahuje validní certifikát vydaný akreditovaným vydavatelem
Klíč na zabezpečeném úložišti:	Privátní klíč certifikátu je uložen na zabezpečeném úložišti
Sériové číslo:	01 64 F3 05
Jméno certifikátu:	/C=CZ/2.5.4.97=#130E4E5452435A2D3435373730373433/O=Česká komora autorizovaných inženýrů a techniků činných ve výstavbě/OU=Elektronické autorizační razítko/OU=0102294/CN=Ing. Martin Tůma/S=Tůma/G=Martin/SN=P830040/T=ID00
Platnost certifikátu:	26.07.2024 8:16:01 - 15.08.2027 8:16:01
Datum a čas validace certifikátů:	17.07.2026 14:46:07
Vydavatel certifikátu:	/C=CZ/2.5.4.97=#130E4E5452435A2D3437313134393833/O=Česká pošta\, s.p./CN=PostSignum Root QCA 4
Obsahuje časové razítko:	Obsahuje validní certifikát vydaný akreditovaným vydavatelem
Datum časového razítka:	17.07.2026 14:46:07
Sériové číslo čas. razítka:	01 40 C2 20
Vydavatel časového razítka:	/C=CZ/2.5.4.97=#130E4E5452435A2D3437313134393833/O=Česká pošta\, s.p./CN=PostSignum Root QCA 4

Subjekt, který změnu datového formátu dokumentu provedl:

Obecní úřad Ratibořské Hory, Ratibořské Hory 44, 391 42 Ratibořské Hory

Datum změny datového formátu a vyhotovení ověřovací doložky:

26.11.2026

Jméno, příjmení a podpis osoby, která změnu datového formátu dokumentu provedla:

Eva Jechová