


Tento grafický podklad je
součástí rozhodnutí
ze dne 2.5.2025 č.j. S-META

-7- S-META 45181/2024/H02

MĚSTSKÝ ÚŘAD
TÁBOR
- 107 -


ČÁST: 1

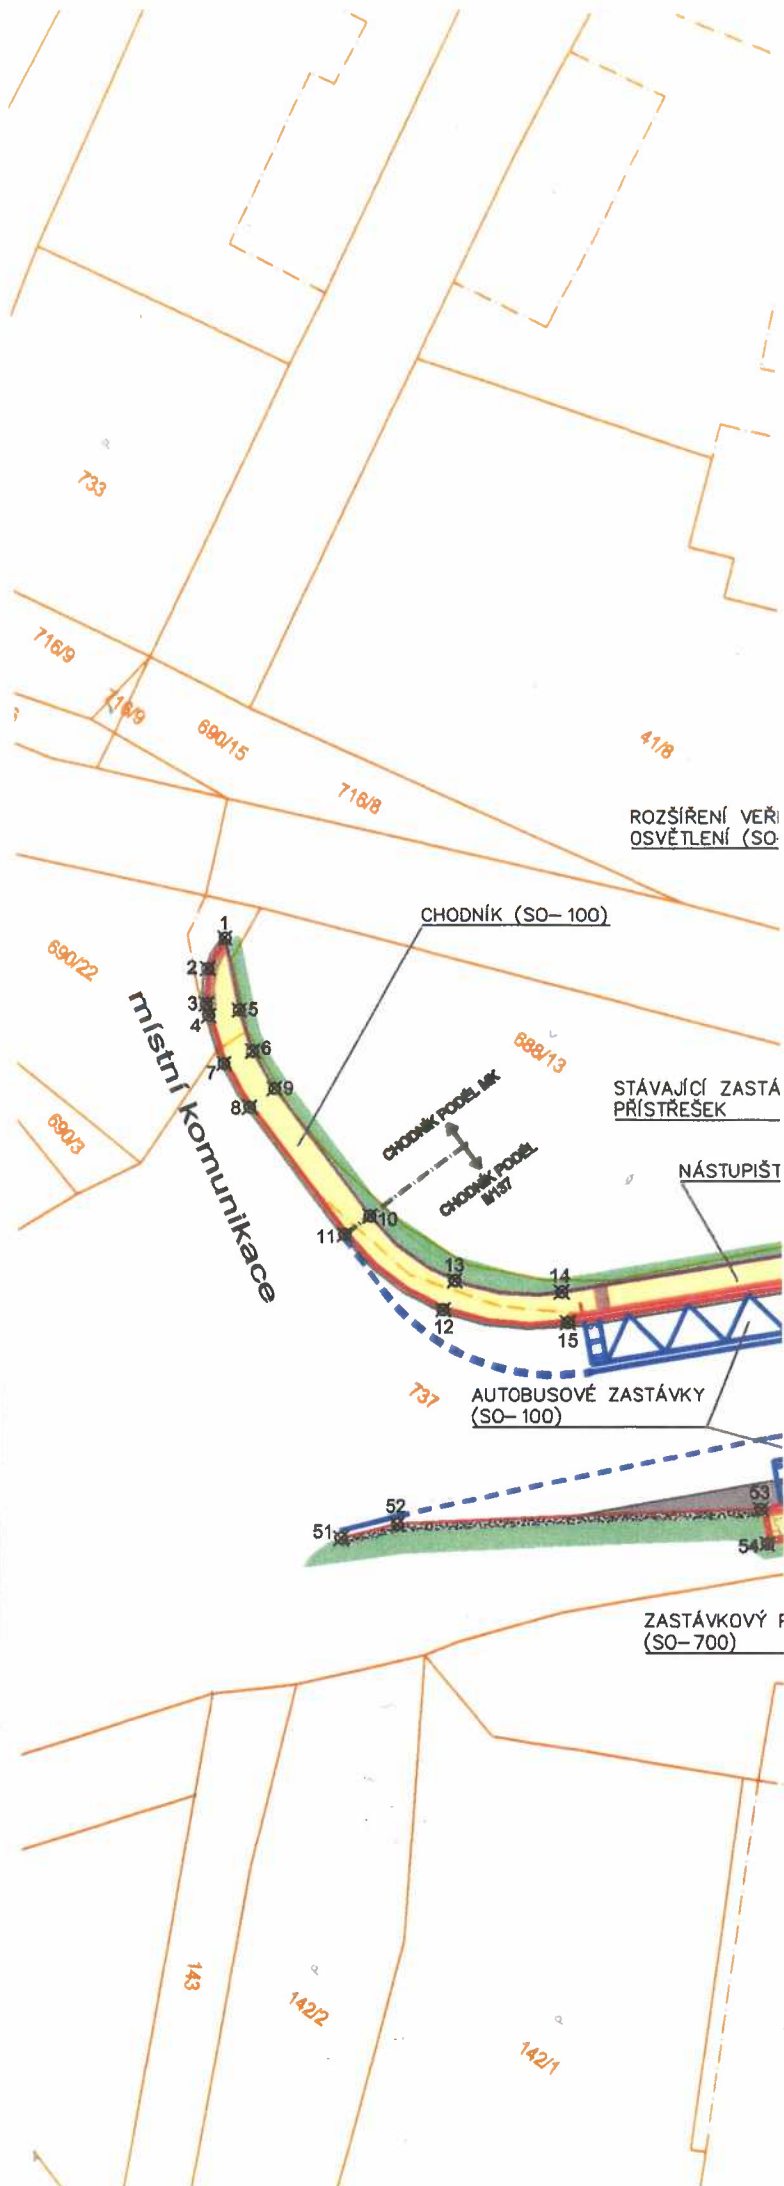

107

S-META

CAST: 2

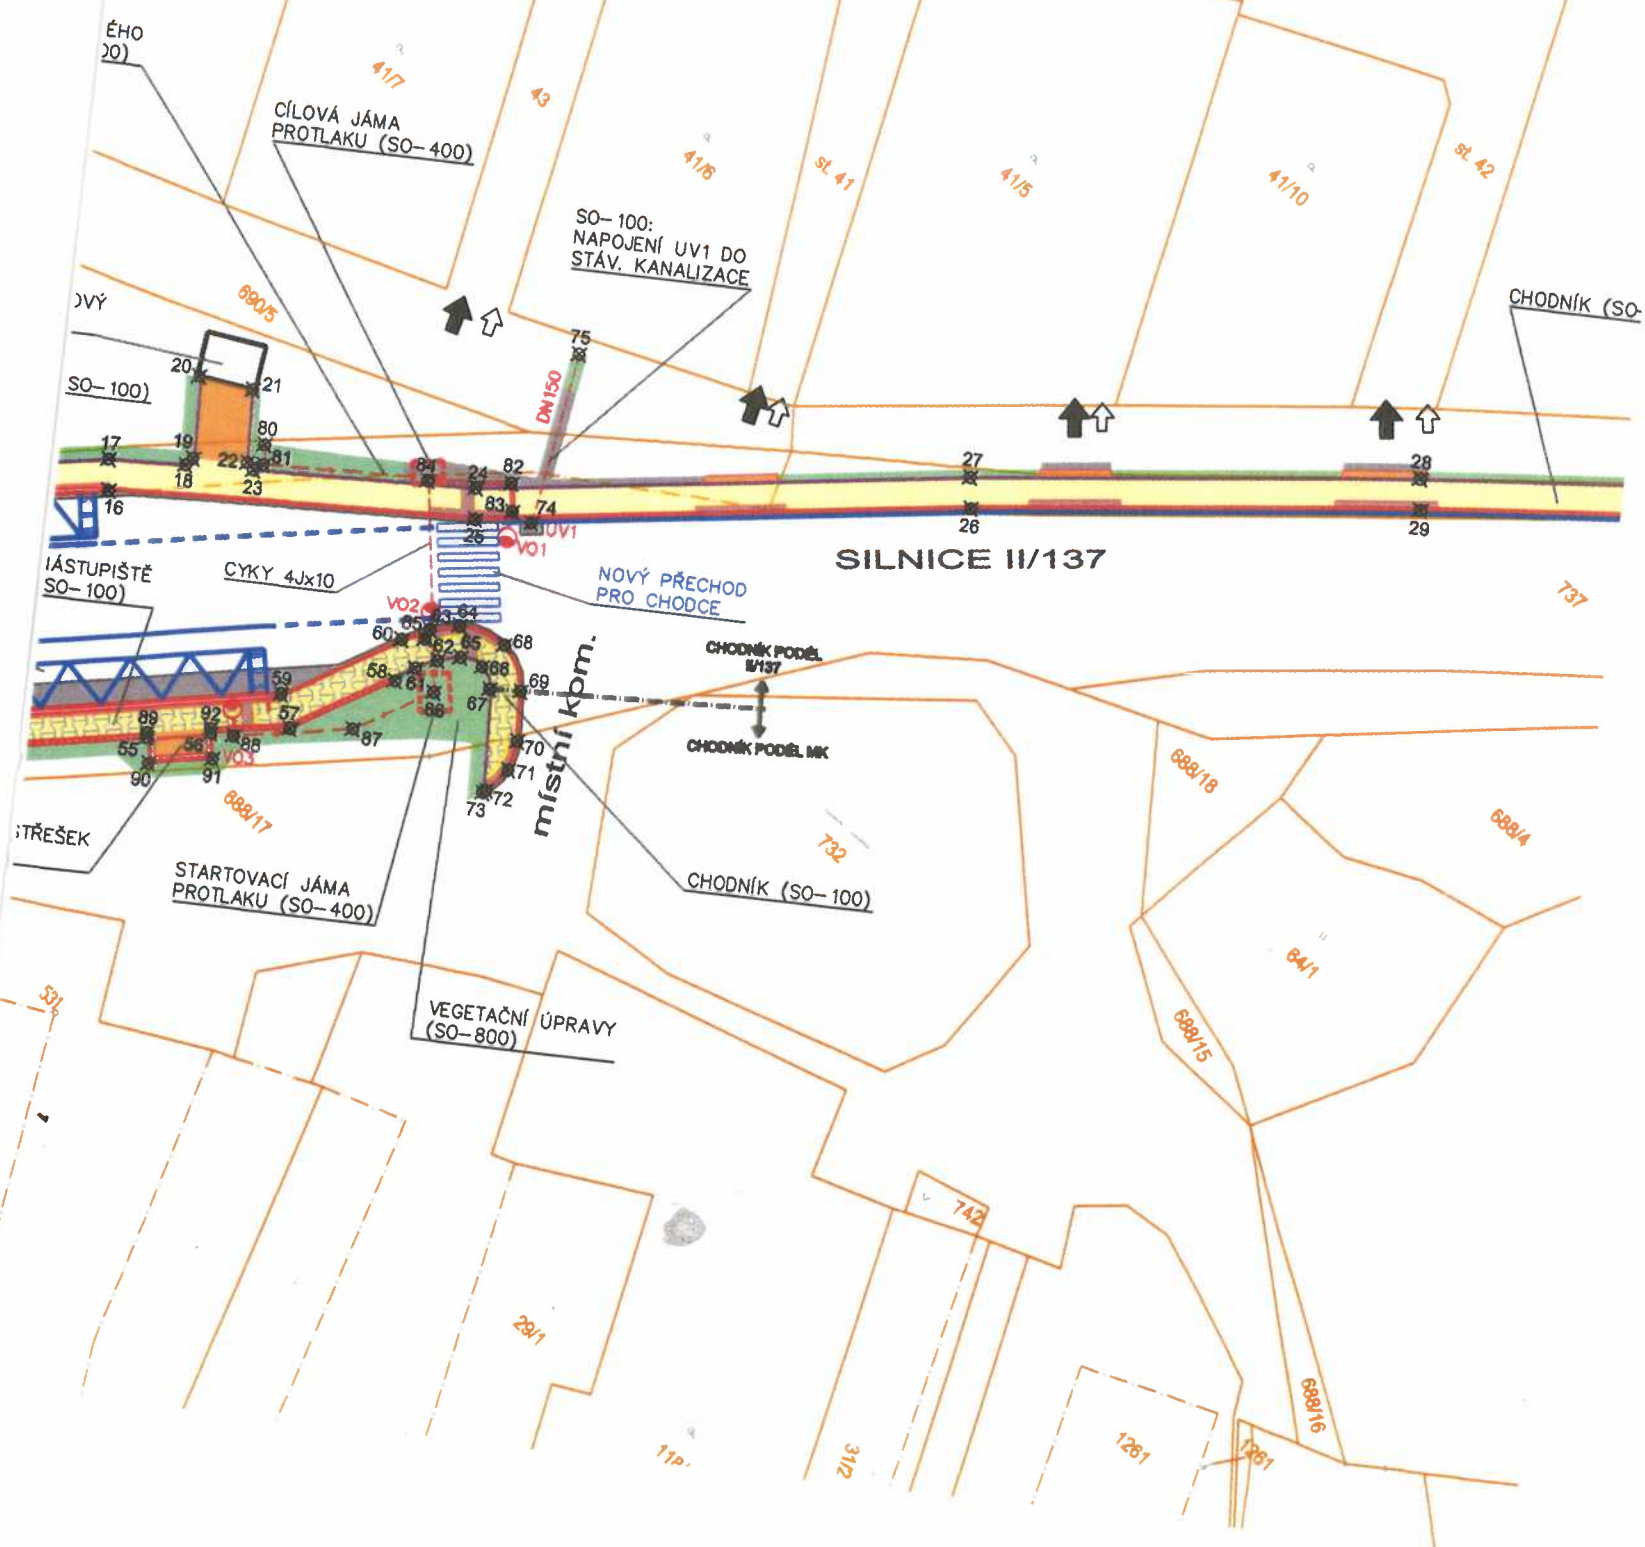

**MĚSTSKÝ ÚŘAD
TÁBOR
- 107 -**

Tento grafický podklad je
součástí rozhodnutí
ze dne 2.1.2025 Oj. S-META
-7- S-META 45184/2024/JHoz
ČÁST: 3

SO-100:
NAPOJENÍ UV2 DO
STÁV. KANALIZACE

SILNICE II/


LEGENDA:

-  HRANICE POZEMKŮ
-  SO-100 CHODNÍKY A NÁSTUPIŠTĚ (ASFALT)
-  SO-100 CHODNÍKY A NÁSTUPIŠTĚ (ZÁMKOVÁ DLAŽBA)
-  SO-100 VAROVNÉ A SIGNÁLNÍ PÁSY (DLAŽBA PRO NEVIDOMÉ)
-  SO-100 ASFALTOVÉ PLOCHY
-  SO-100 UPRAVOVANÉ A NOVÉ POCHOZÍ A POJEZDOVÉ PLOCHY
-  SO-800 VEGETAČNÍ ÚPRAVY (ZATRAVNĚNÍ)

-  UV1-UV3
-  VO

MĚSTSKÝ ÚŘAD
TÁBOR
- 107 -

Tento grafický podklad je
součástí rozhodnutí
ze dne 2.5.2025 č. 5-102/25
-7- S-MZTA 45181/2024/JH02
ČÁST: 4

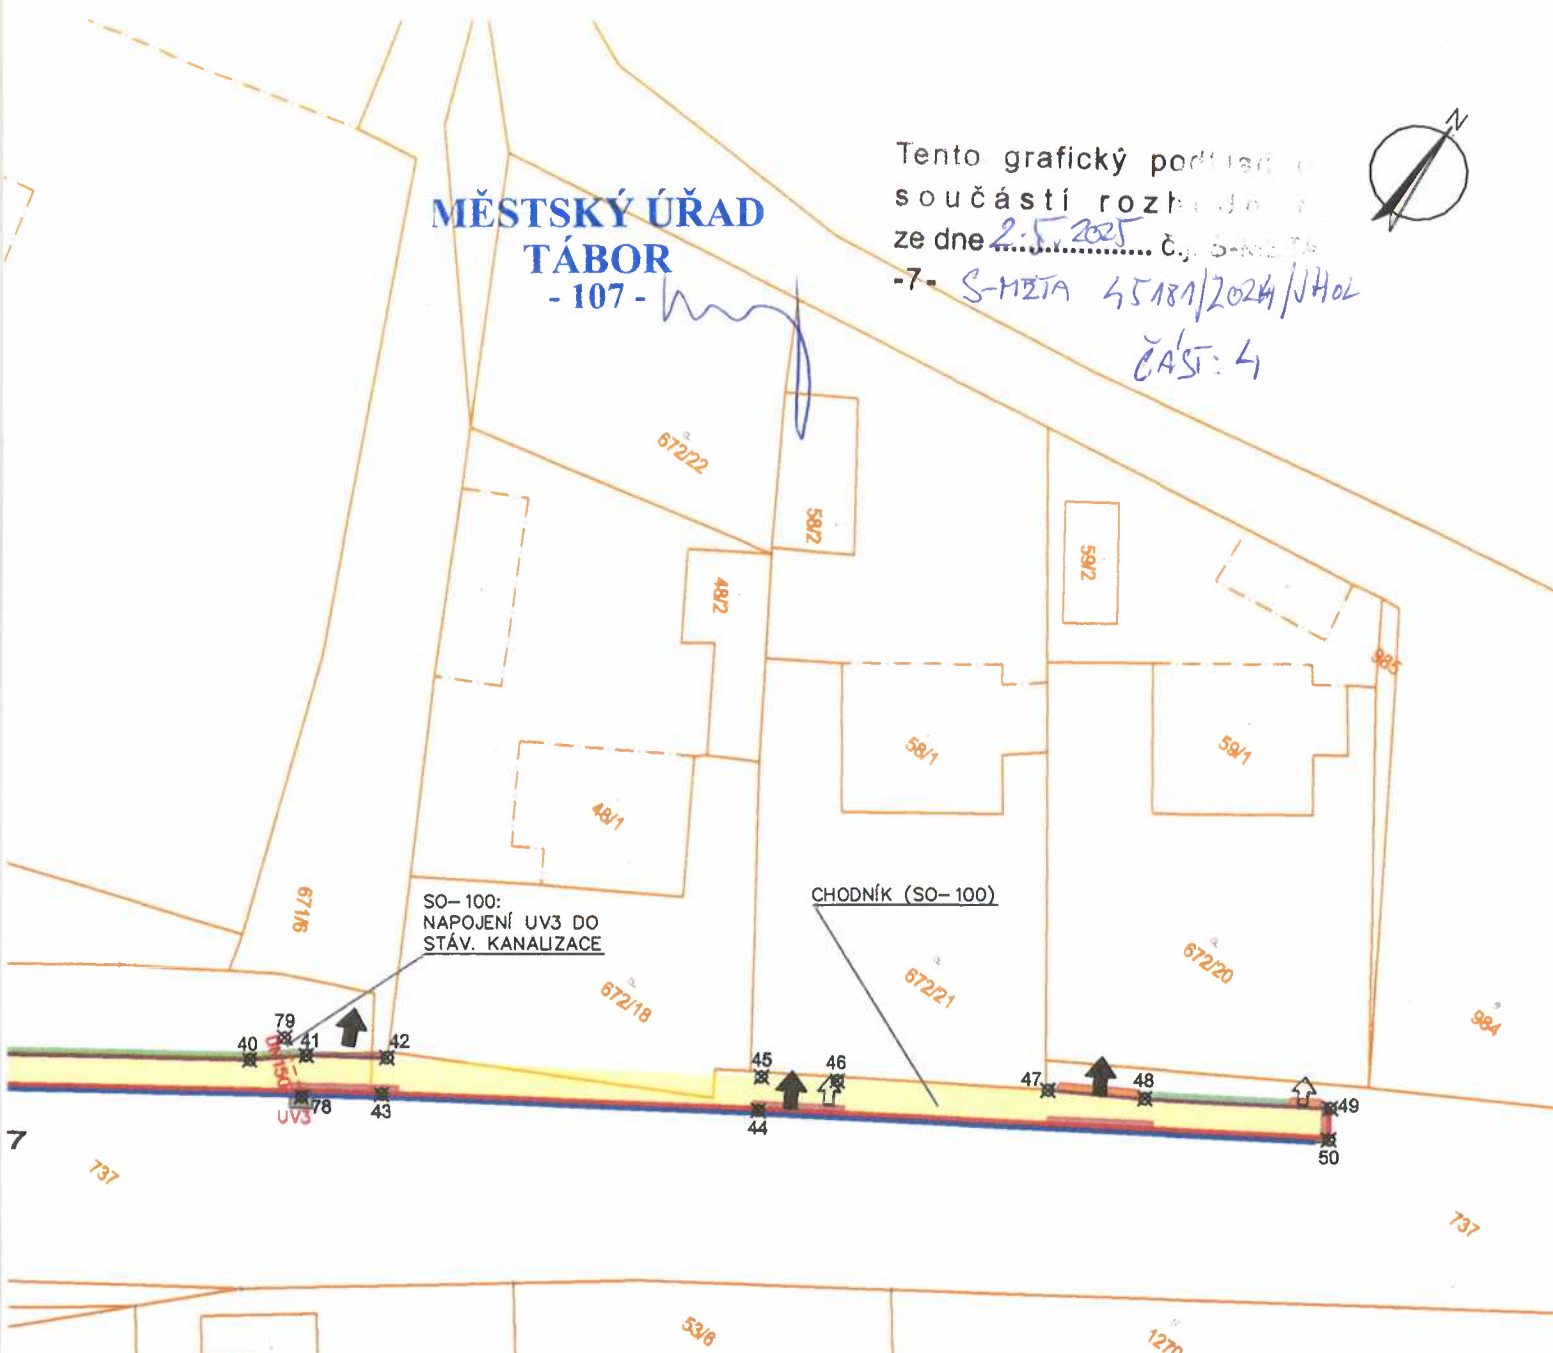

VYTYČOVACÍ BODY:

OBJEKT	VYTYČ. BODY
SO-100 CHODNÍKY, NÁSTUPIŠTĚ, AUTOBUDOVÉ ZASTÁVKY (SO-100 OPĚRNÉ ZDI)	1-73 (53-58)
SO-100 ODVODNĚNÍ	74-79
SO-400 ROZŠÍŘENÍ VO	80-88
SO-700 ZASTÁVKOVÝ PŘÍSTŘEŠEK	89-92

STAVEBNÍ OBJEKTY:

SO-000 PŘÍPRAVA STAVENIŠTĚ
SO-100 CHODNÍKY, NÁSTUPIŠTĚ, AUTOBUSOVÉ ZASTÁVKY
SO-400 ROZŠÍŘENÍ VEŘEJNÉHO OSVĚTLENÍ
SO-700 ZASTÁVKOVÝ PŘÍSTŘEŠEK
SO-800 VEGETAČNÍ ÚPRAVY

AKCE:

ÚPRAVY CHODNÍKŮ, AUTOBUSOVÝCH ZASTÁVEK A VEŘEJNÉHO OSVĚTLENÍ - VŘESCE

INVESTOR: Obec Ratibořské Hory, č.p. 121, 39142 Ratibořské Hory

MÍSTO STAVBY: Vřesce, k.ú. Vřesce,
parc. č. 672/18, 688/13, 688/17, 690/5, 690/22, 737, 738, 740

VYPRACOVAL:
ING. MARTIN TŮMA
NÁDRAŽNÍ 161
391 75 MALŠICE
IČO: 01177010
Tel: 607 287 563
E-mail: tuma.martin@hotmail.com

FORMÁT: 4 x A4
DATUM: 03/2024
STUPEŇ: SPOLEČNÉ POVOLENÍ
ČÍSLO VÝKRESU: C.2

KOPIE ČÍSLO:

1

OBSAH:

KATASTRÁLNÍ SITUAČNÍ VÝKRES

MĚŘÍTKO: 1:500

VÝZKÉ HRANY (OBRUBY)

ODOROVNÉ DOPRAVNÍ ZNAČENÍ

SO-100 PŘÍPOJKY ULIČNÍCH VPUSTÍ
PVC DN150 SN10)

SO-100 ULIČNÍ VPUSTĚ
PRO ZATÍŽENÍ D400

SO-400 VENKOVNÍ OSVĚTLENÍ
CYKY 4x10)

SO-400 STOŽÁRY A LAMPY VO
VO1 - VO3)