


# schéma řešených území

## odůvodnění změny č. 1 územního plánu Ratibořské Hory

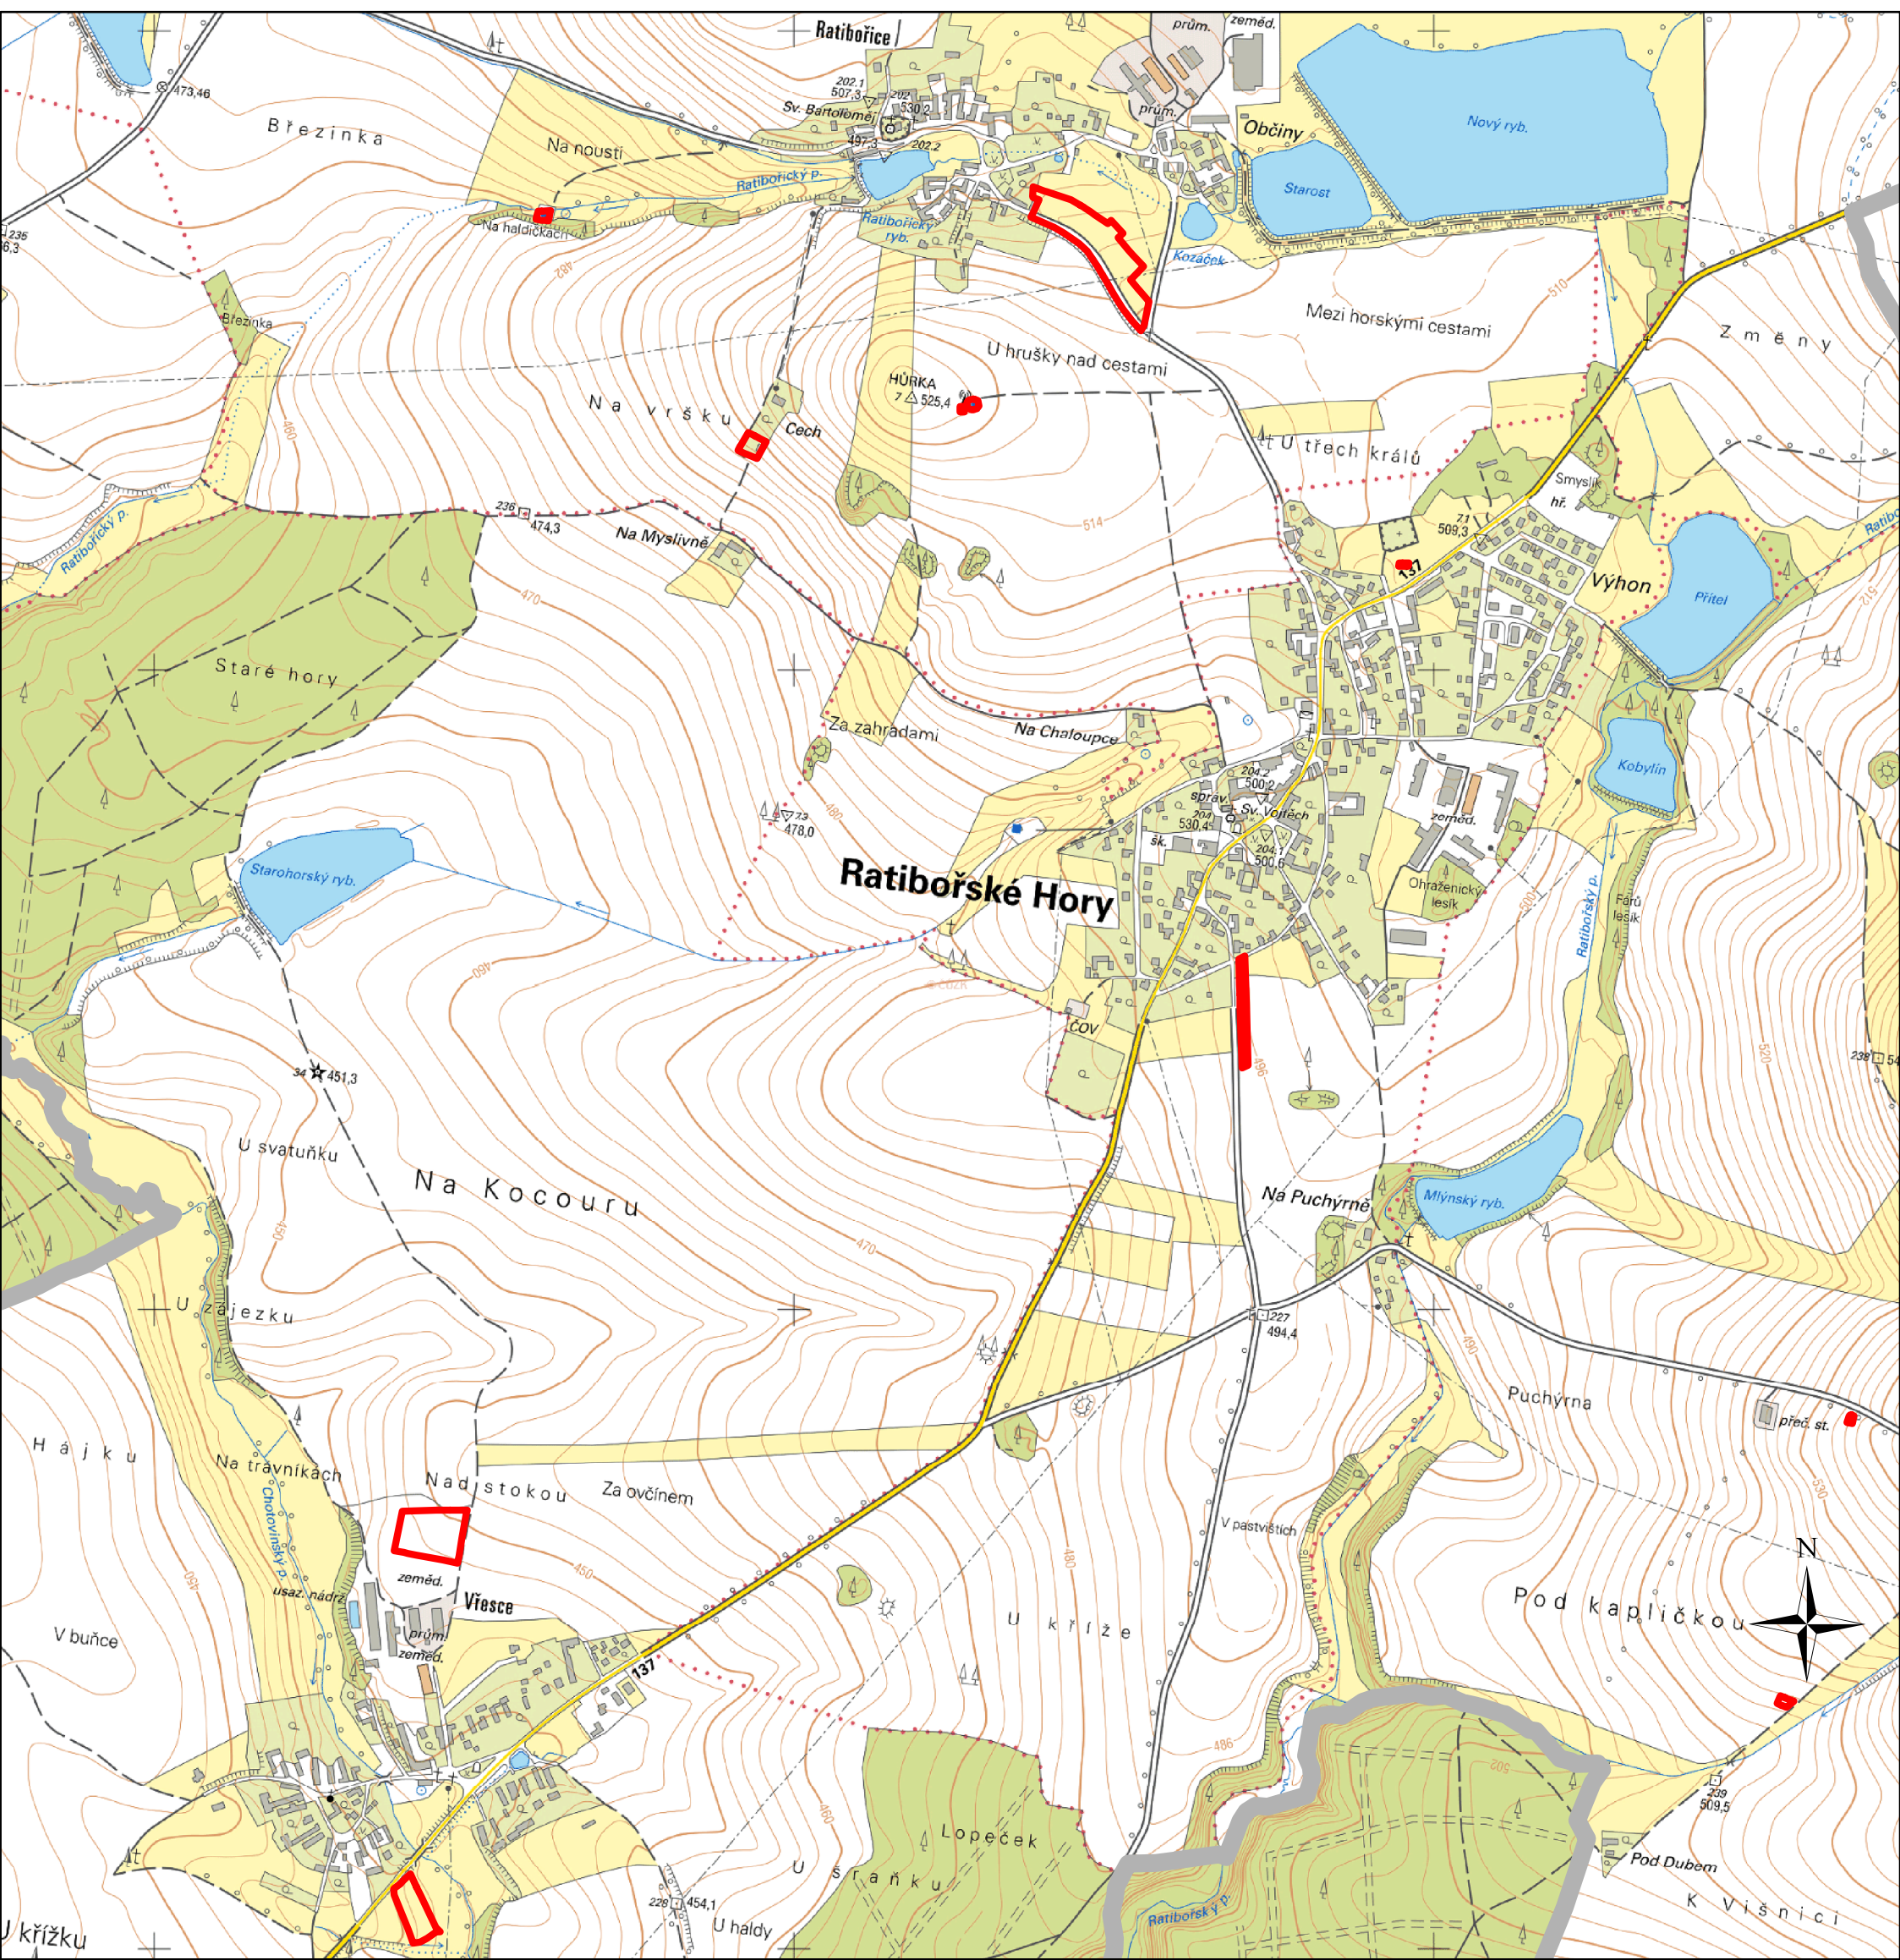

### Legenda

- správní území obce
- řešená území změny

### Vlastimil Smítka

Vlastiboř 21, 392 01 Soběslav

datum vyhotovení: **listopad 2021**

vypracoval:


**Vlastimil Smítka**

odpovědný projektant:

**Vlastimil Smítka**

číslo paré:

razítko projektant

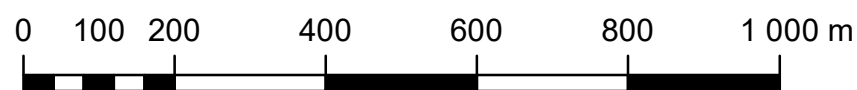

měřítko 1:10 000