


RATIBOŘSKÉ HORY

538

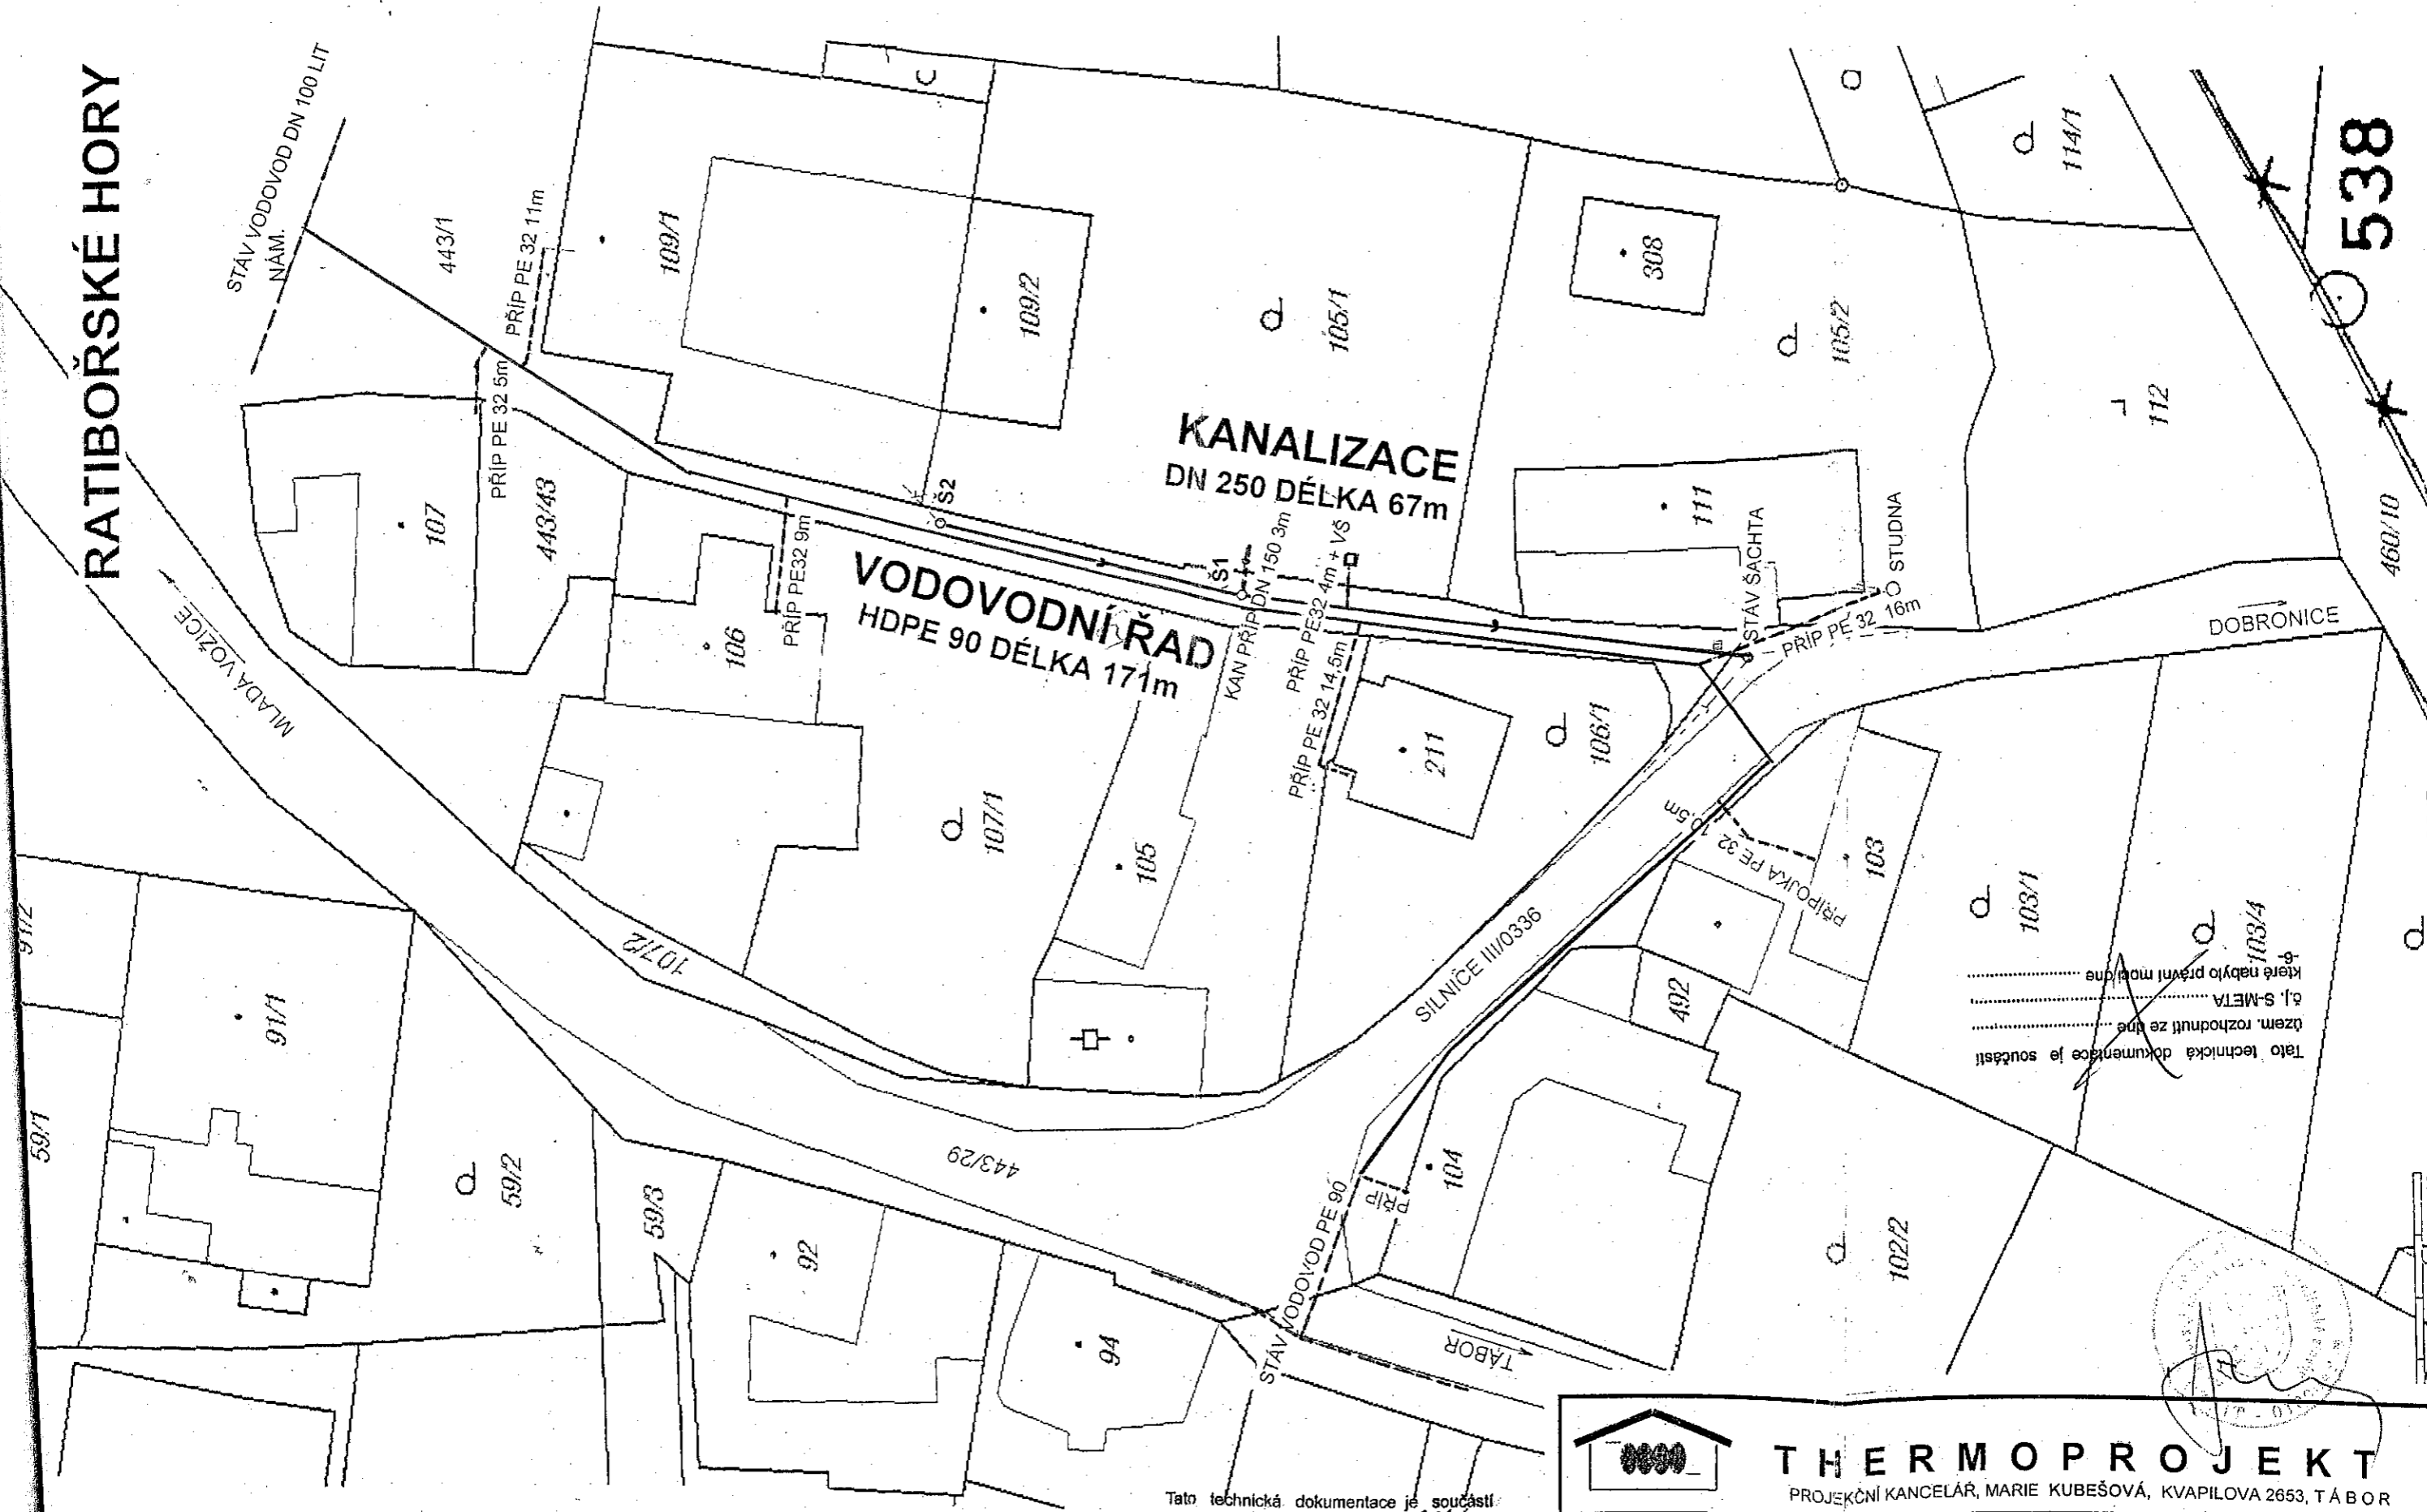


Tato technická dokumentace je součástí územ. rozhodnutí ze dne 22.1.2016 č.j. S-META 59.581/2016/16/100, které nabylo právní moci dne 1.2.2016

Tato technická dokumentace je součástí územ. rozhodnutí ze dne 22.1.2016 č.j. S-META 59.581/2016/16/100, které nabylo právní moci dne 1.2.2016

**MĚSTSKÝ ÚŘAD
TÁBOR**
115

Projekt ověřen dne 27.5.2016
MĚSTSKÝ ÚŘAD TÁBOR
odbor životního prostředí
PŠČ 390 02 (5)

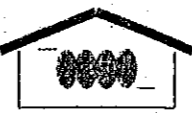		THERMOPROJEKT	
PROJEKČNÍ KANCELÁŘ, MARIE KUBEŠOVÁ, KVAPILOVA 2653, TÁBOR			
PROJEKTANT	Ing. Jiří KUBEŠ	DATUM	08/2015
INVESTOR	Obec Ratibořské Hory	Č.ZAK.	15/2015
AKCE:	ZAOKRUHOVÁNÍ VODOVODU DOBRONICKÁ UL. RATIBOŘSKÉ HORY	MĚŘITKO	1:500
		FORMÁT	A4
PŘÍLOHA	KATASTRÁLNÍ SITUACE	Č.PŘÍLOHY	C.2.