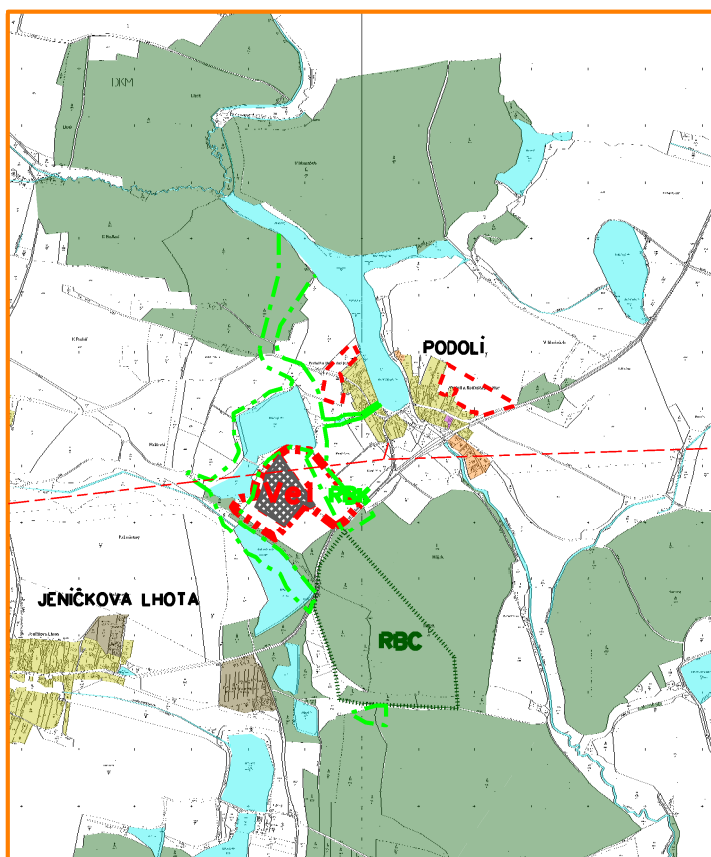

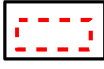

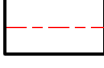



ZMĚNA č.1 ÚP

RATIBOŘSKÉ HORY (PODOLÍ)



-  HRANICE ŘEŠENÉHO ÚZEMÍ
-  ROZVOJOVÉ PLOCHY
-  PLOCHA VÝROBY FOTOVOLT. ELEKTRÁRNA
-  VZDUŠNÉ VEDENÍ VN
-  REGIONÁLNÍ BIODORIDOR

ZÁZNAM O ÚČINNOSTI:

Správní orgán, který ÚP vydal: ZO Ratibořské Hory

Datum vydání:

Datum nabytí účinnosti:

Pořizovatel:

Oprávněná osoba pořizovatele: Ing. arch. Buzu

VÝKRES ŠIRŠÍCH VZTAHŮ	
pořizovatel: Obecní úřad Ratibořské Hory	stupeň: ODŮVODNĚNÍ
zhotovitel: Ing. arch. Dagmar Buzu	měřítko: 1 : 25 000
datum: 9/2010	č. výkresu: 4