




DOPRAVNÍ ZNAČENÍ

ve službách bezpečnosti silničního provozu

## DOPRAVNĚ INŽENÝRSKÉ OPATŘENÍ

### CYKLISTICKÝ ZÁVOD MISTROVSTVÍ ČR 2022

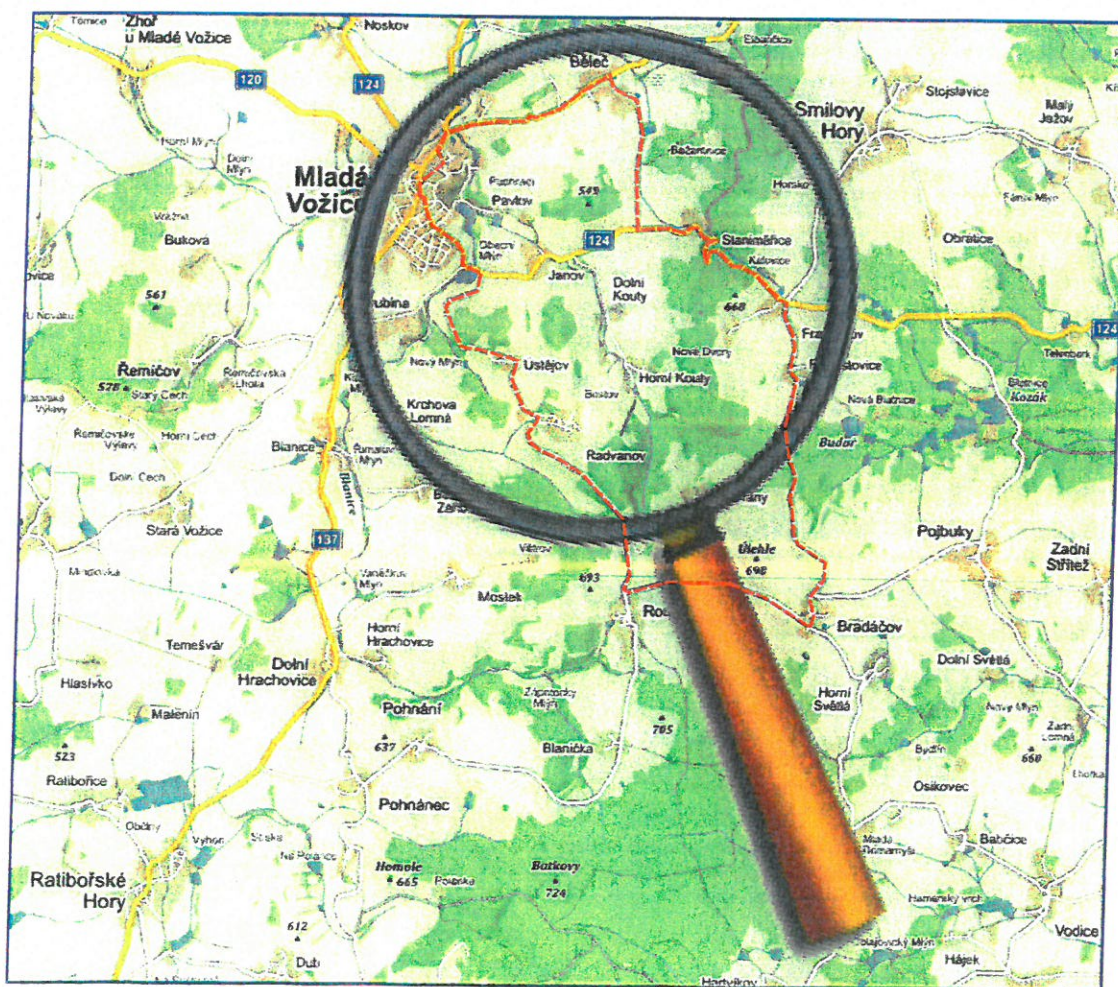

Vypracovala: Luboš Kovařík


Datum: srpen 2022

Jan Nevšímal - JANEV  
Provozovna: Chýnovská 852  
391 11 Planá nad Lužnicí

Tel.: 724 101 059  
[www.janev.cz](http://www.janev.cz)

**MĚSTSKÝ ÚŘAD**  
**TÁBOR**  
- 131 -



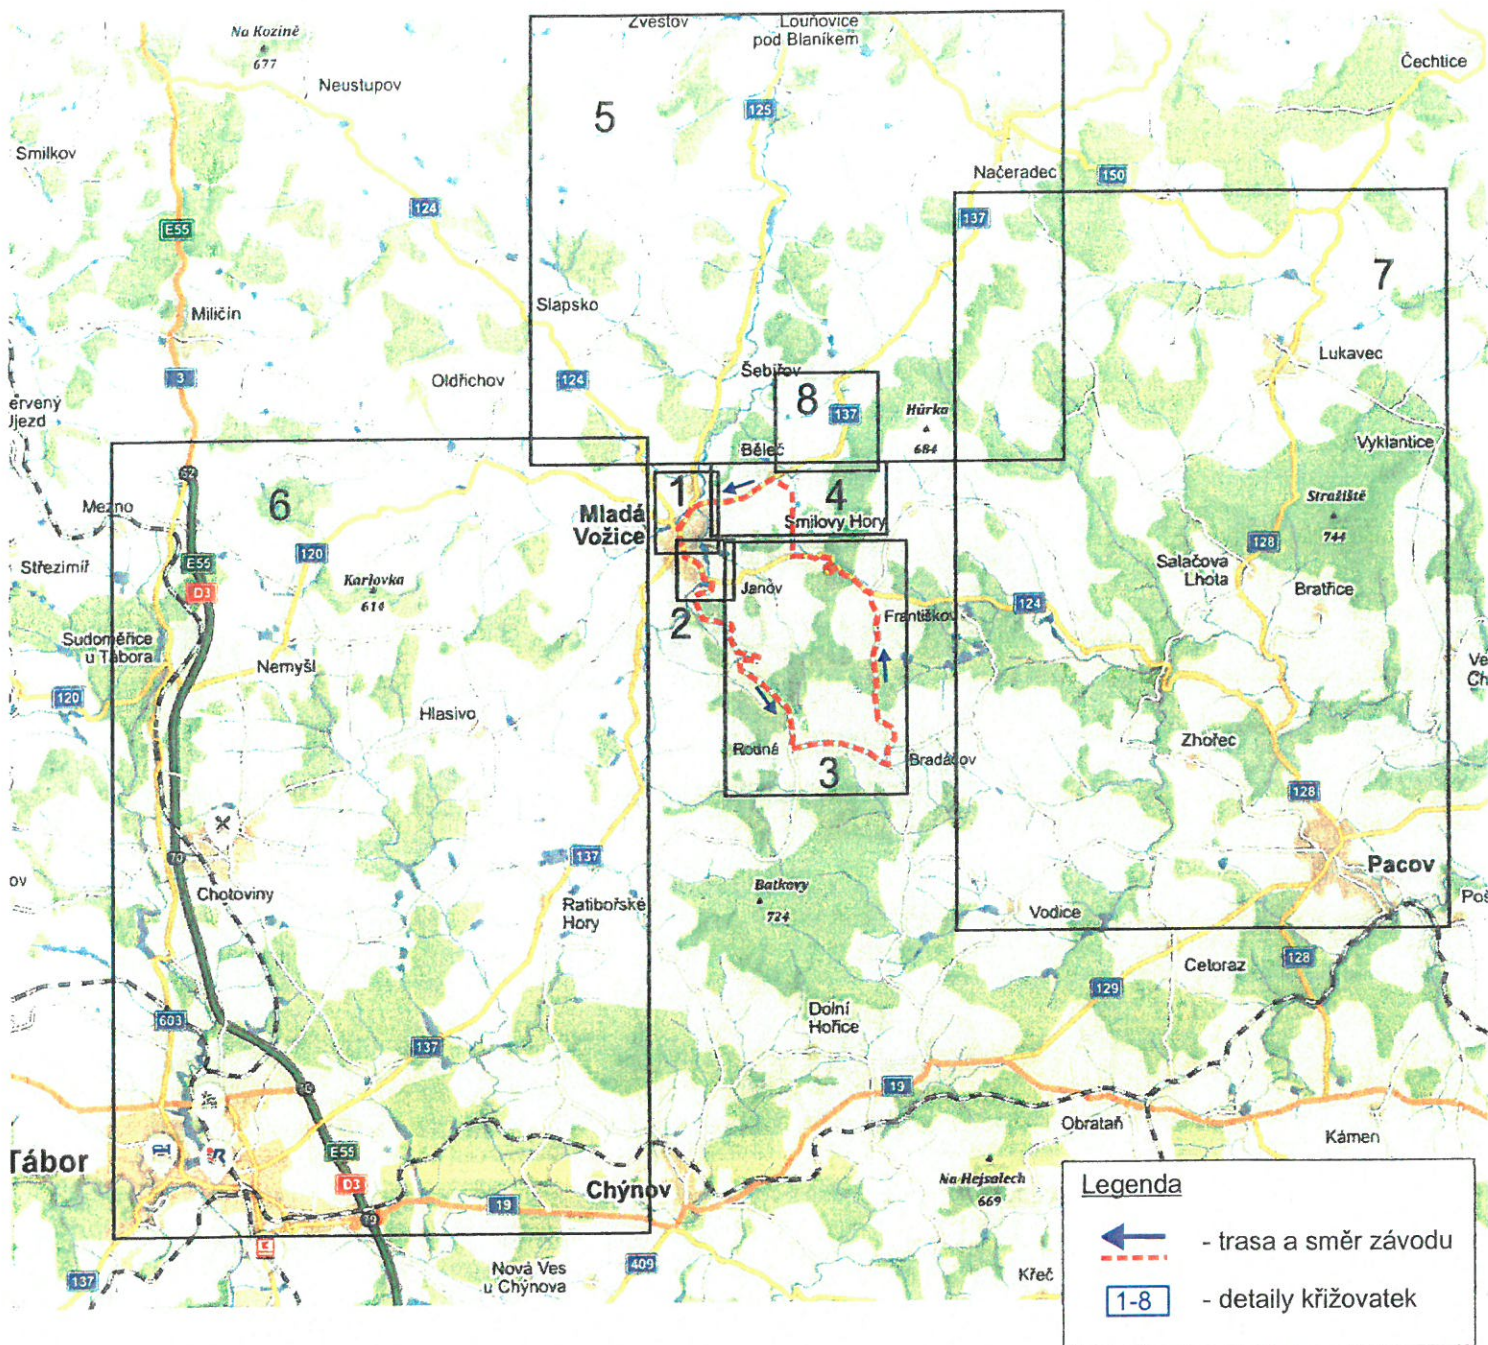



DIO - SCHÉMA 1

Legenda

← - trasa a směr závodu



- pořadatel závodu

IP 22 (1)

POZOR



SIL. II/137  
25.6.-26.6. 2022  
8 - 20 HOD  
UZÁVŘENA  
CYKLO ZÁVOD

- detail DZ Ip22 (1)  
osazeno min. 7 dní  
před začátkem  
platnosti

IP 22 (7)

POZOR




MLADÁ VOŽICE  
25.6.-26.6. 2022  
8 - 20 HOD  
UZÁVŘENA  
CYKLO ZÁVOD

- detail DZ Ip22 (7)  
osazeno min. 7 dní  
před začátkem  
platnosti


E13

DATUM  
PLATNOSTI  
OD:.....  
DO:.....


- detail DZ E13  
osazeno min. 7 dní  
před začátkem  
platnosti

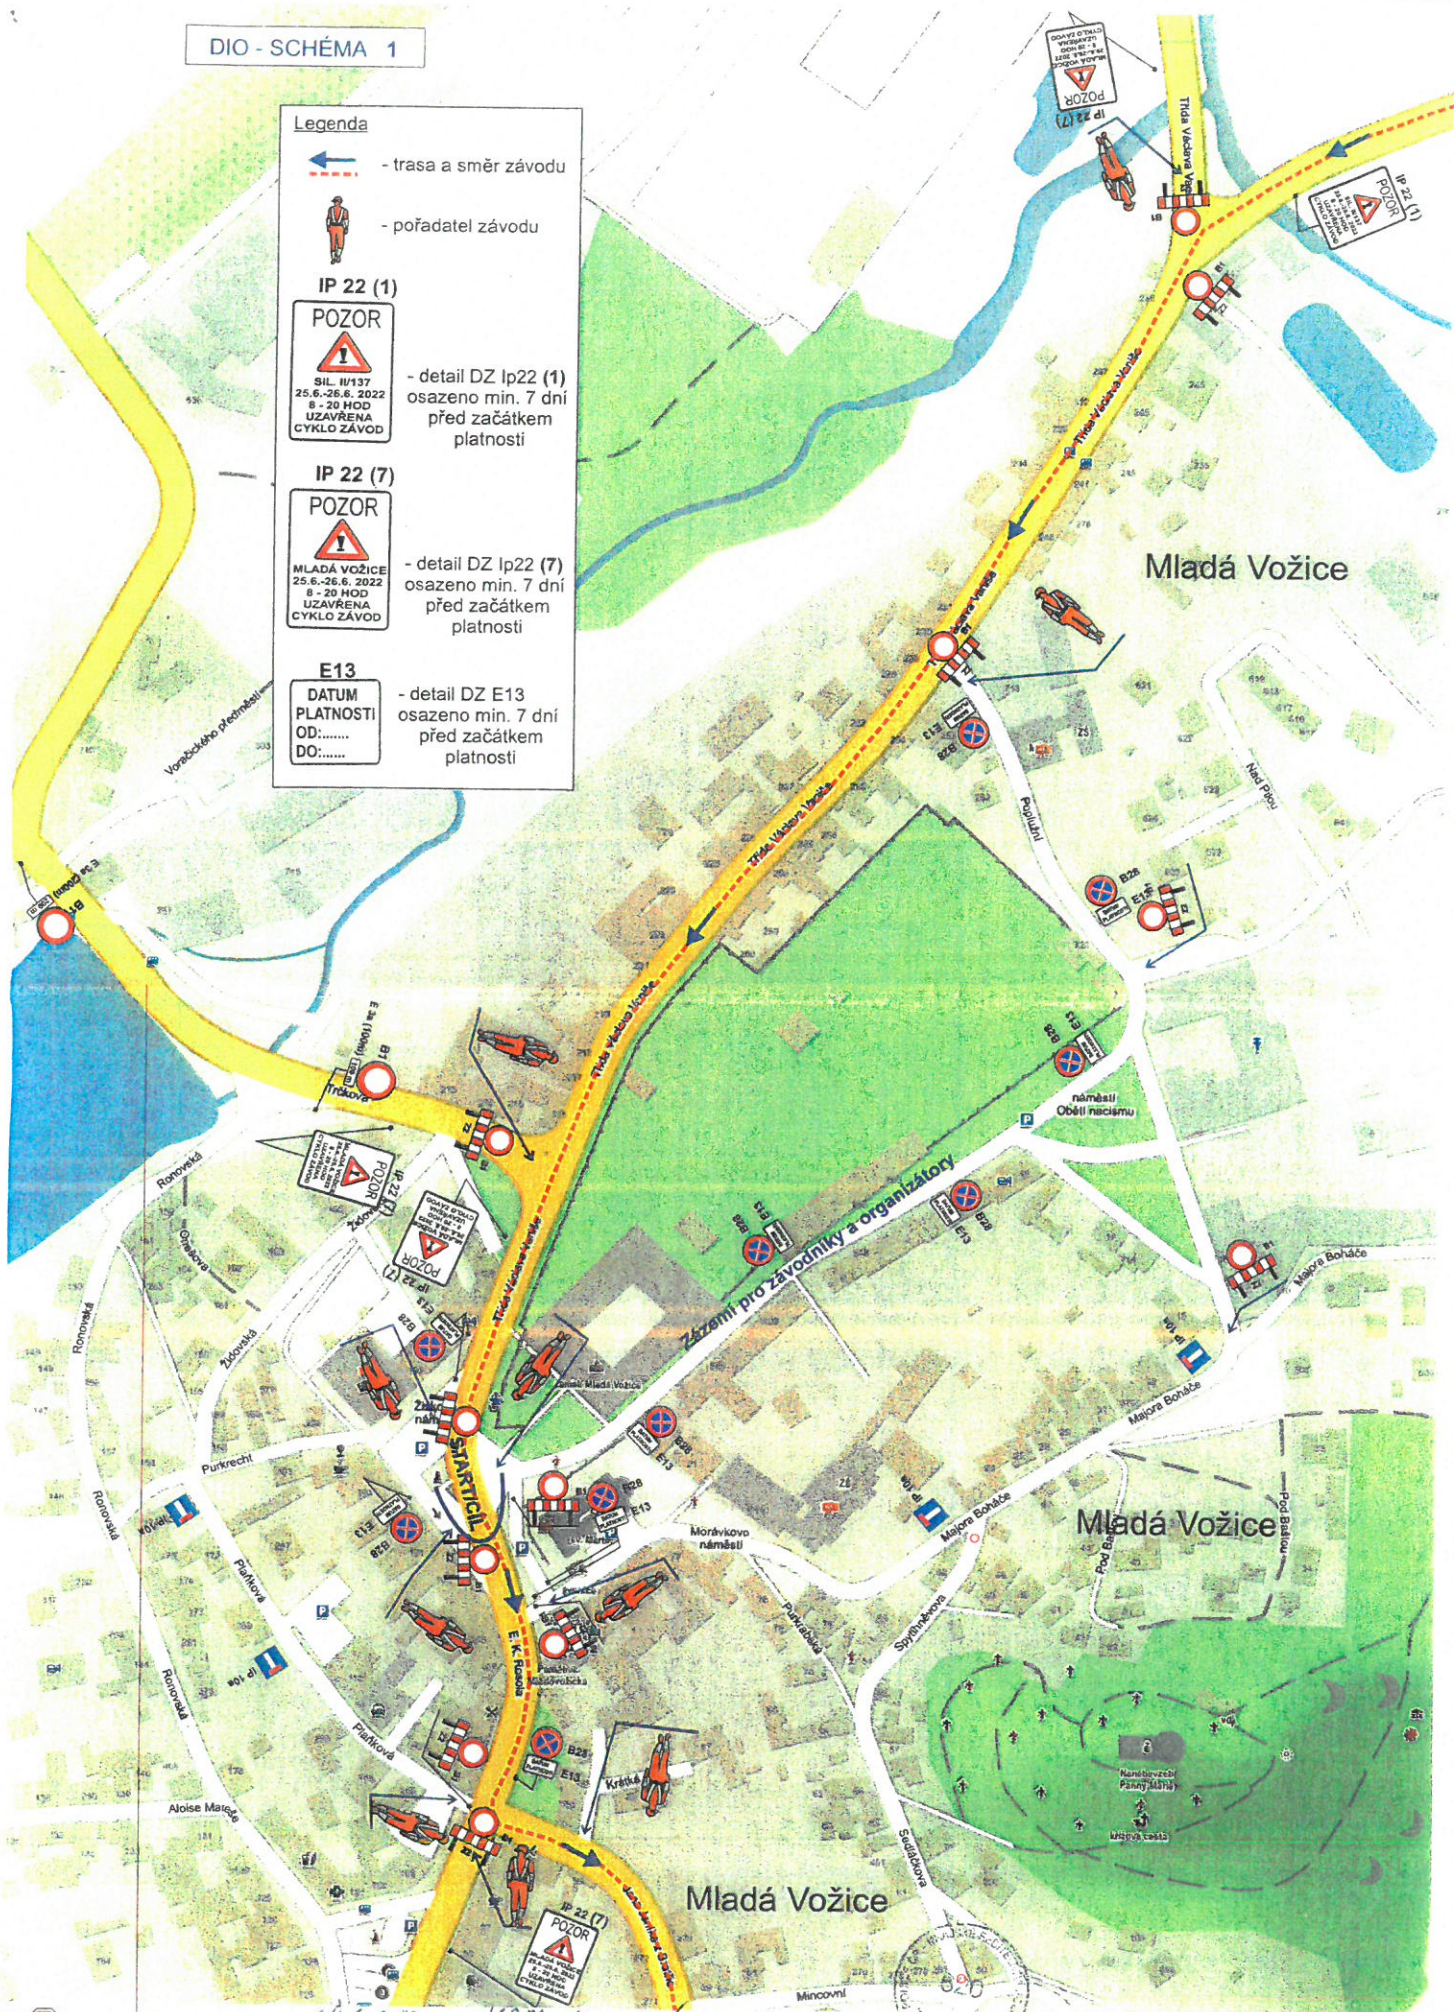



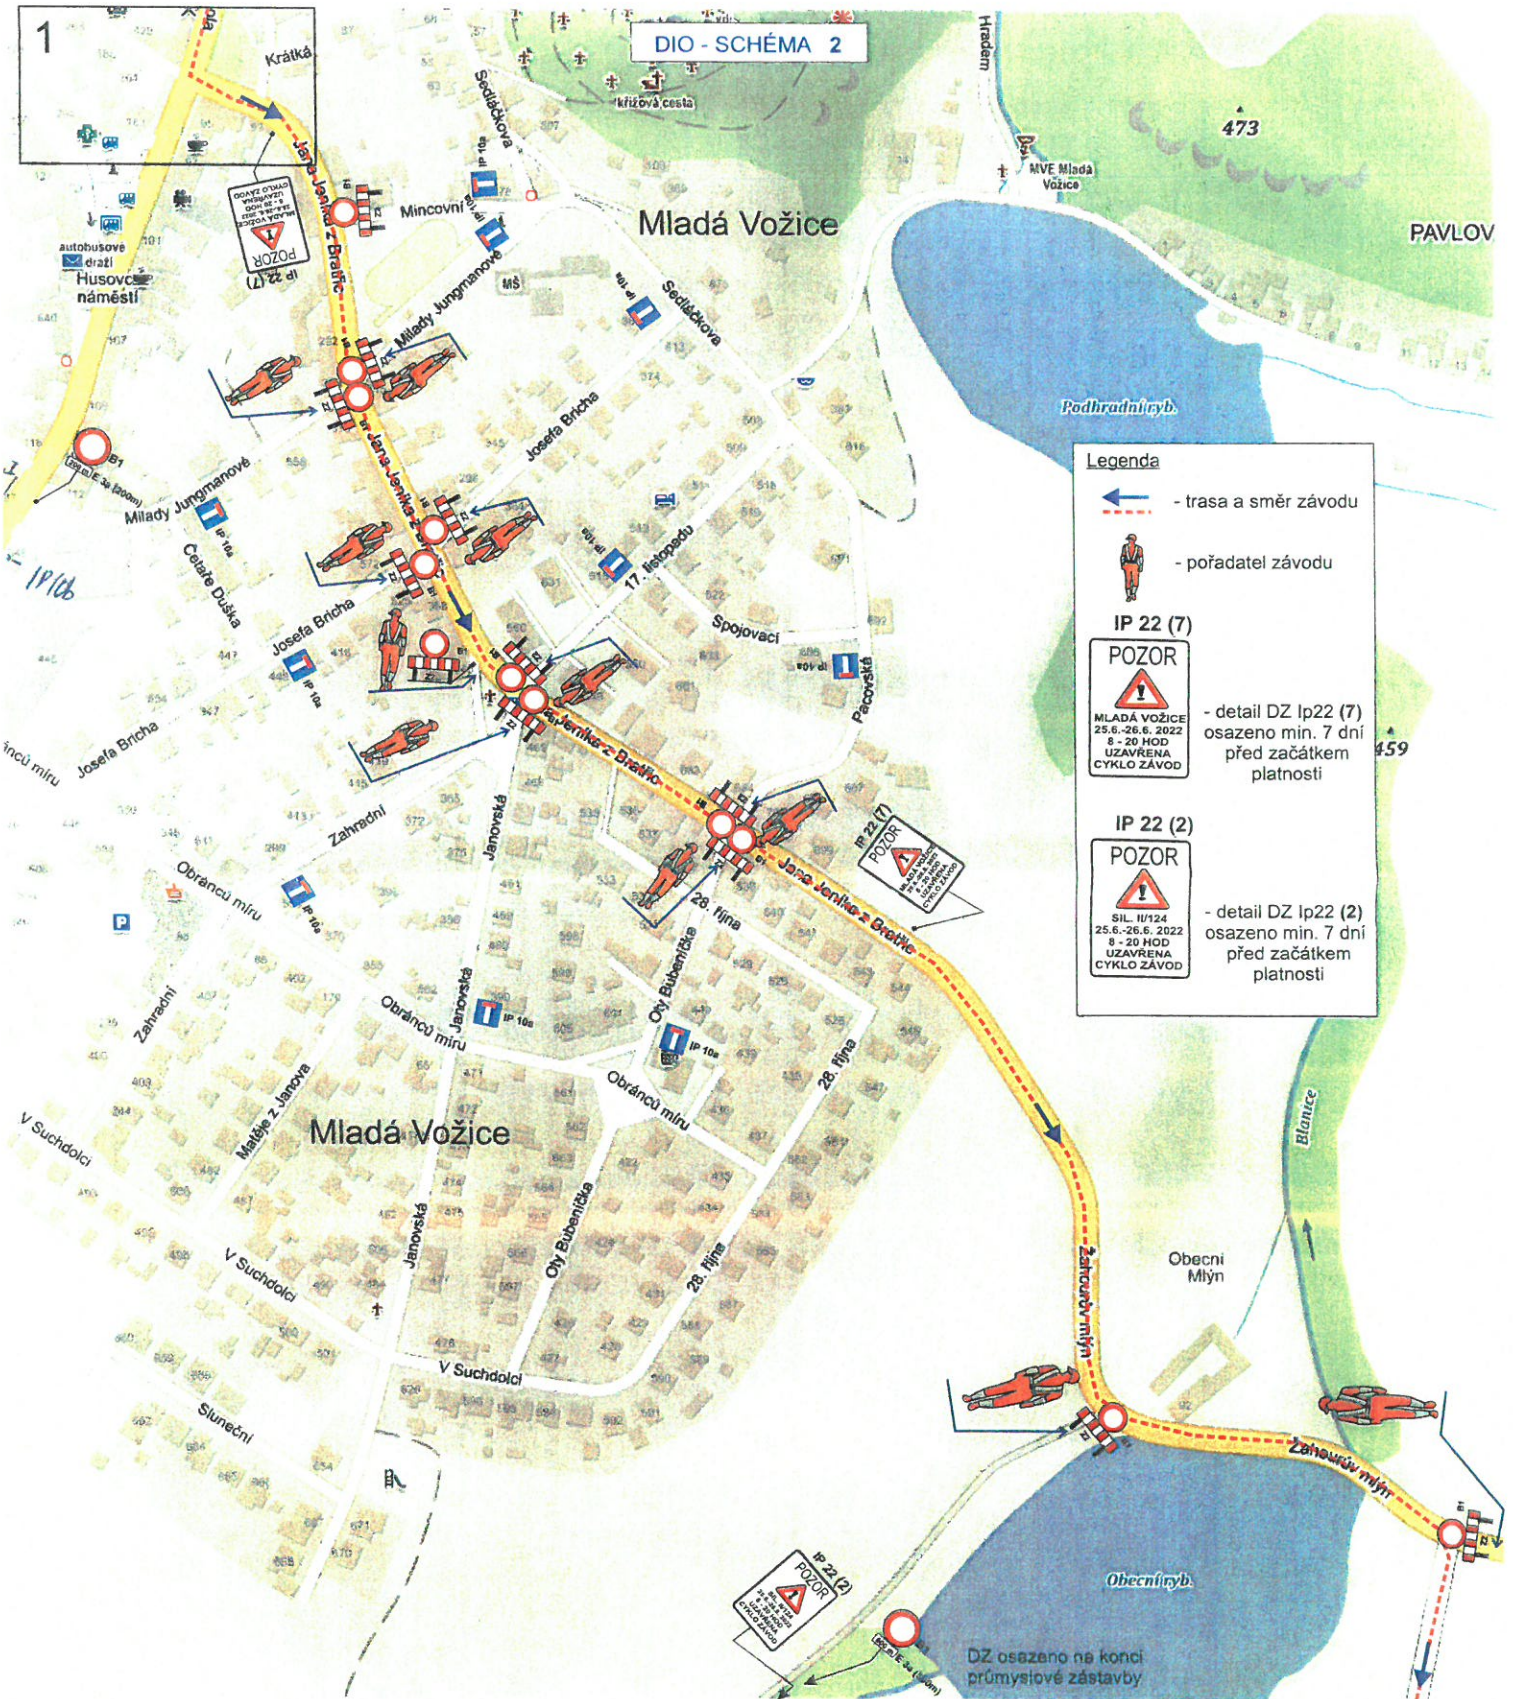



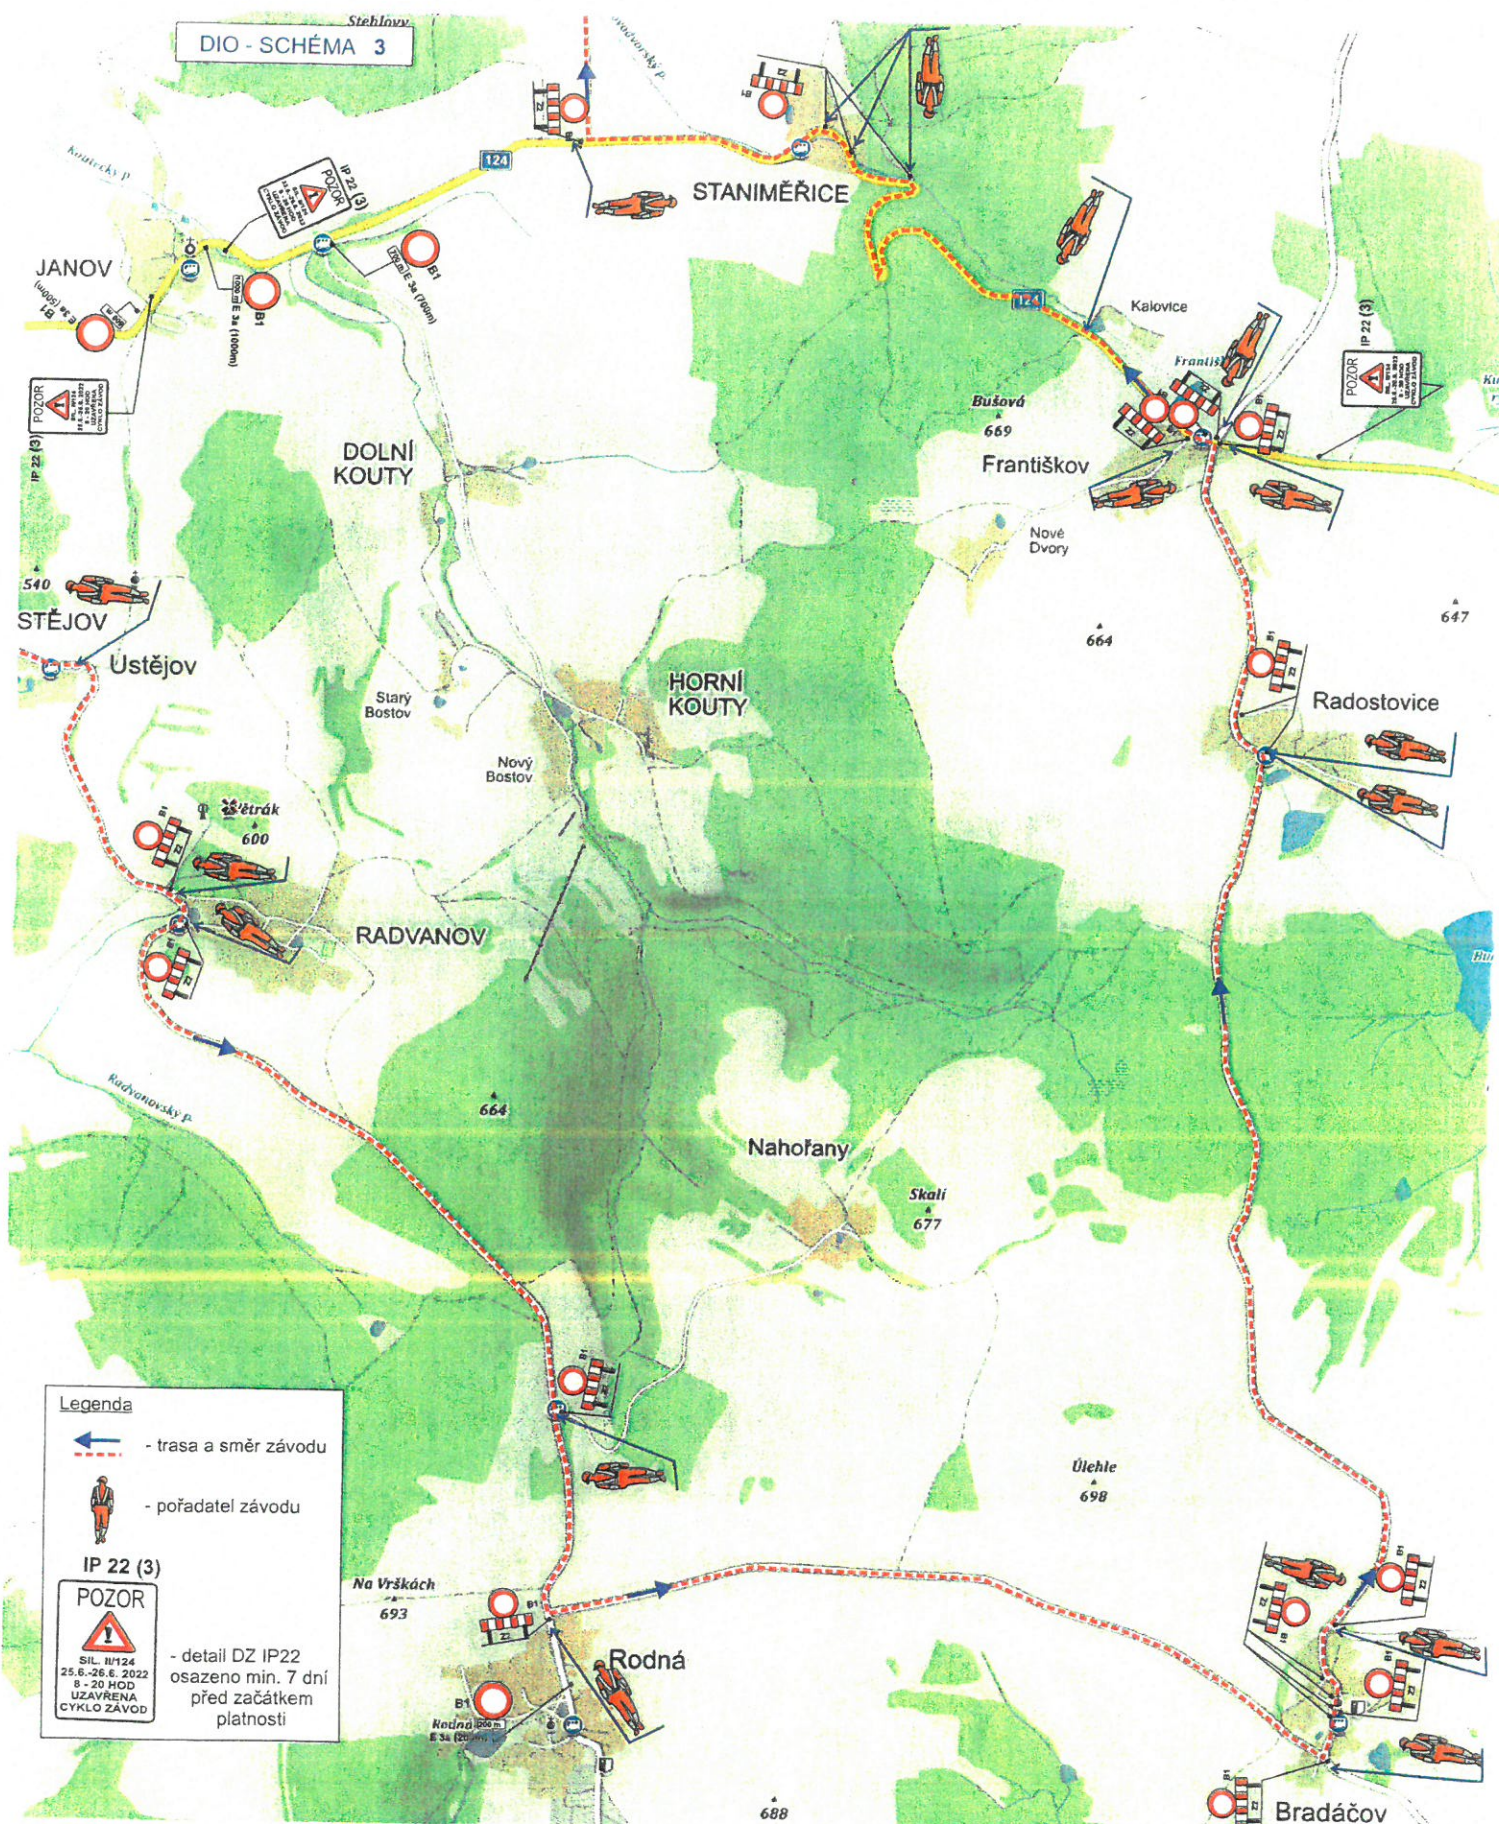


28.3.2022

KR PC-160-458/CS-2022-020806

*[Signature]*





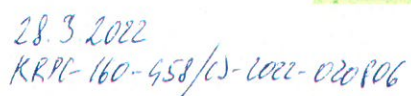



DIO - SCHÉMA 5

Legenda

----- - trasa závodu, uzavřená část

1... - detail schéma DIO příloha

IP 22 (5)

**POZOR**



OBECE BĚLEČ  
25.6.-26.6. 2022  
8 - 20 HOD  
CYKLO ZÁVOD  
UZAVŘENA

IP 22 (6)

**POZOR**



MLADÁ VOŽICE  
25.6.-26.6. 2022  
8 - 20 HOD  
CYKLO ZÁVOD  
UZAVŘENA

IP 22 (7)

**POZOR**



MLADÁ VOŽICE  
25.6.-26.6. 2022  
8 - 20 HOD  
CYKLO ZÁVOD  
UZAVŘENA

- detail DZ Ip22 (7)  
osazeno min. 7 dní  
před začátkem  
platnosti

IP 22 (8)

**POZOR**



OBECE BĚLEČ  
26.6.-26.6. 2022  
8 - 20 HOD  
CYKLO ZÁVOD  
UZAVŘENA

- detail DZ Ip22 (8)  
osazeno min. 7 dní  
před začátkem  
platnosti

ORP Vlašim

ORP Tábor

MLADÁ VOŽICE

Smilovy Hory

Malý Ježov

Obrátice

U Klenek

Kalčí rybník

Dřevčany

Radosovice

Nová Ves

Nová Ves


Nová Ves

Nová Ves

Nová Ves

Nová Ves




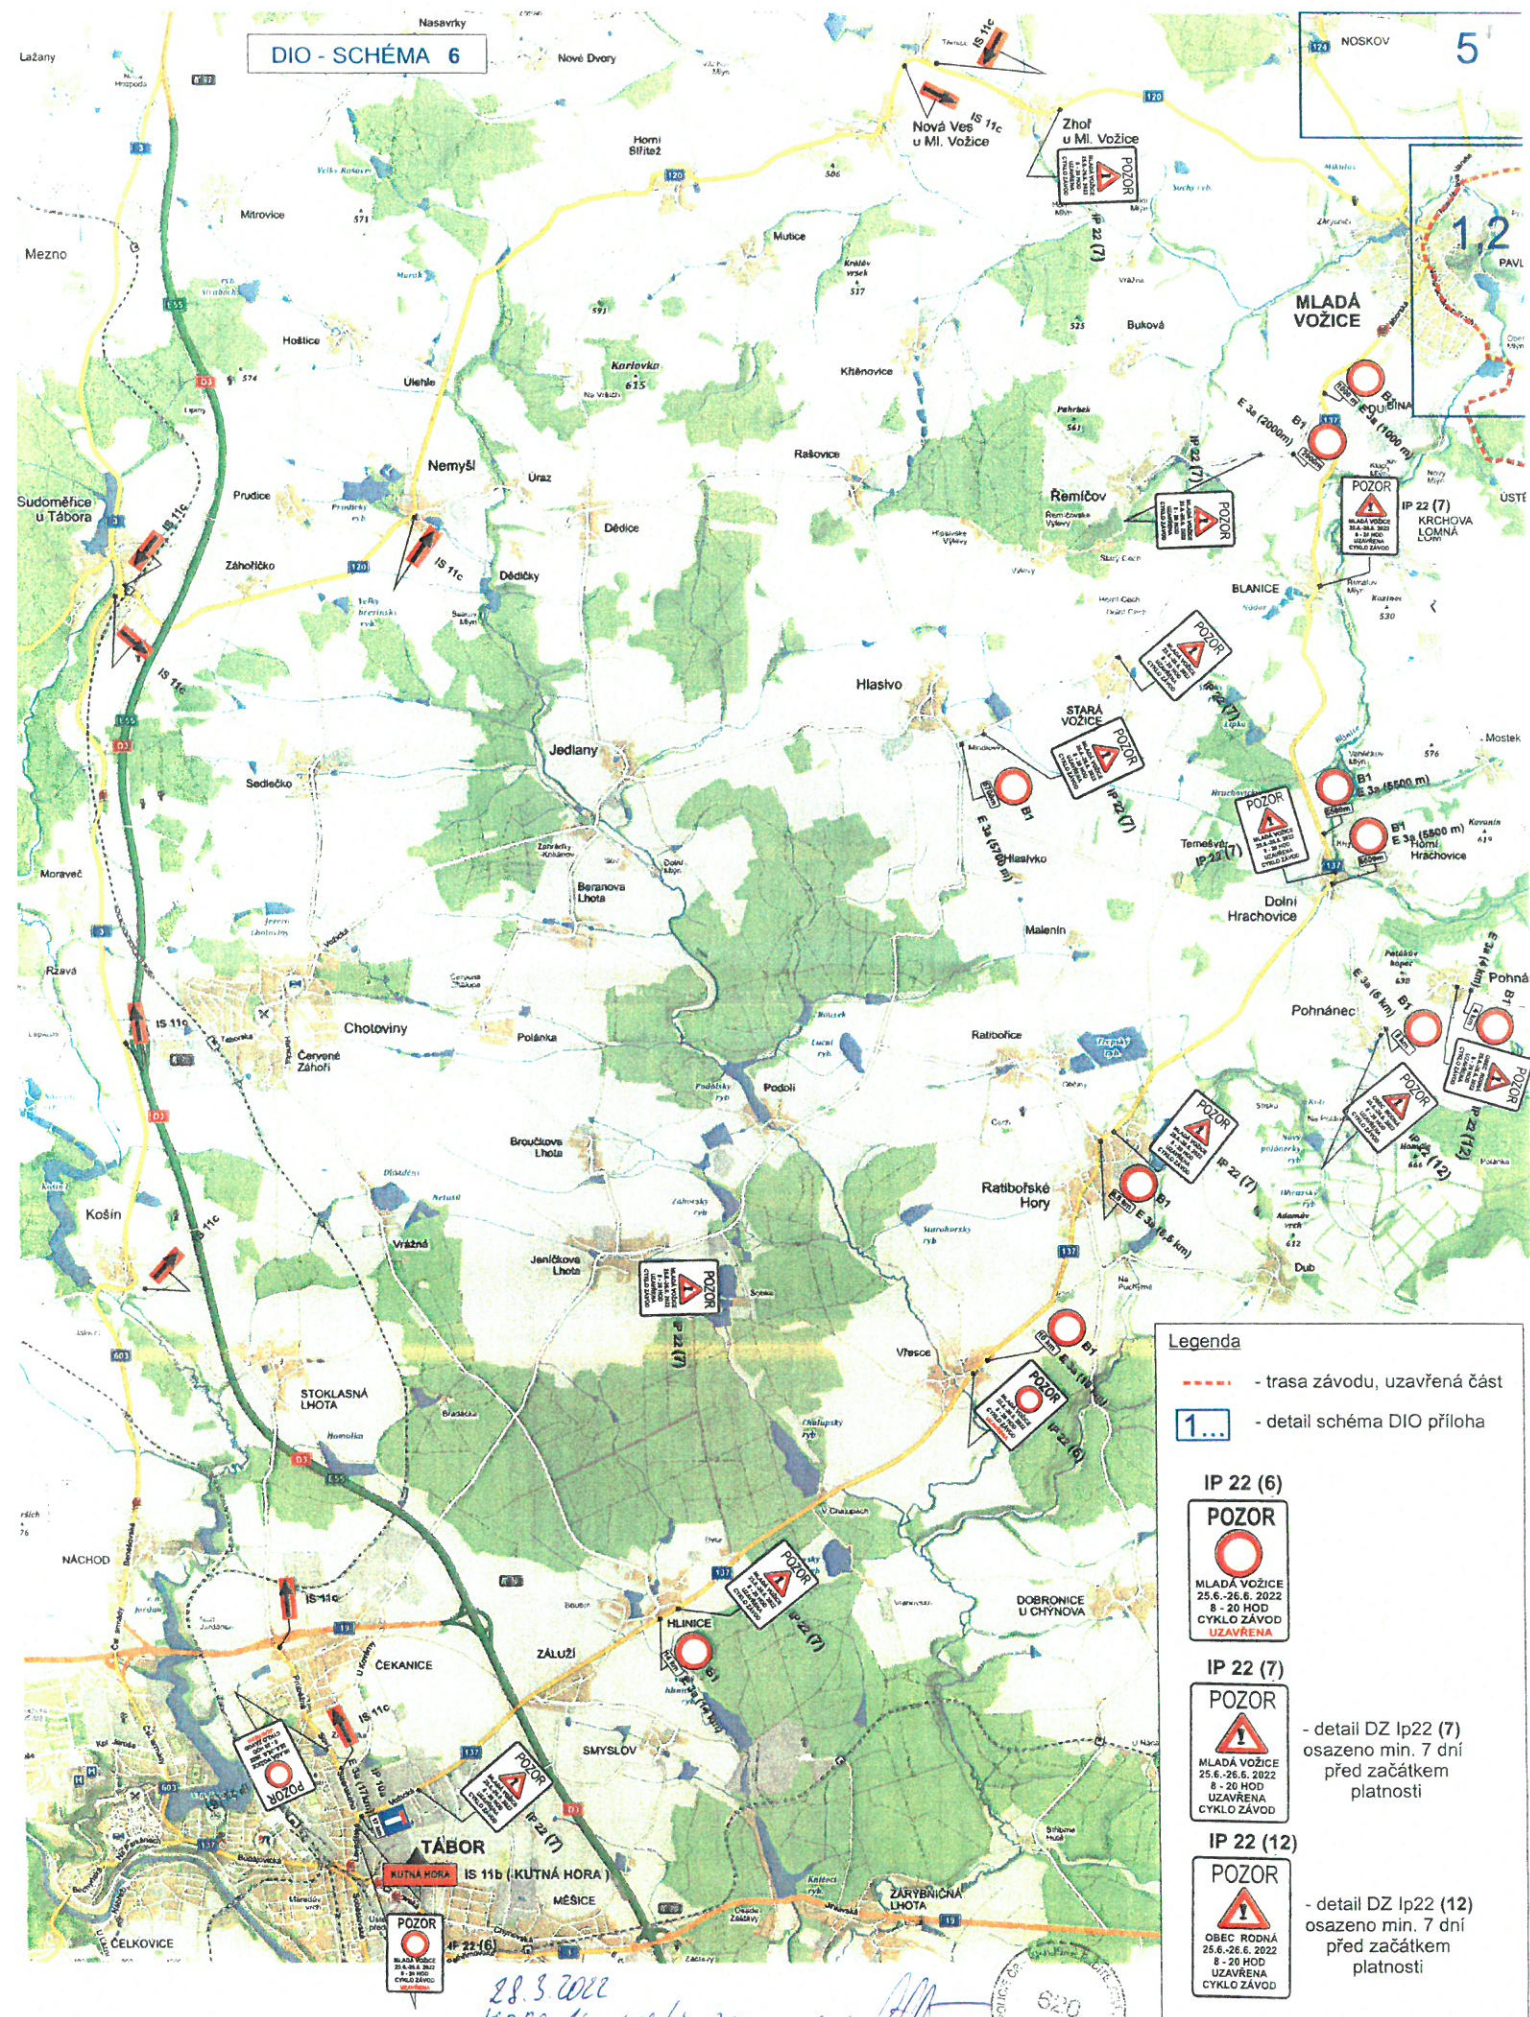

28.3.2022  
KRPC-160-458/15-2022-020806



DIO - SCHÉMA 7

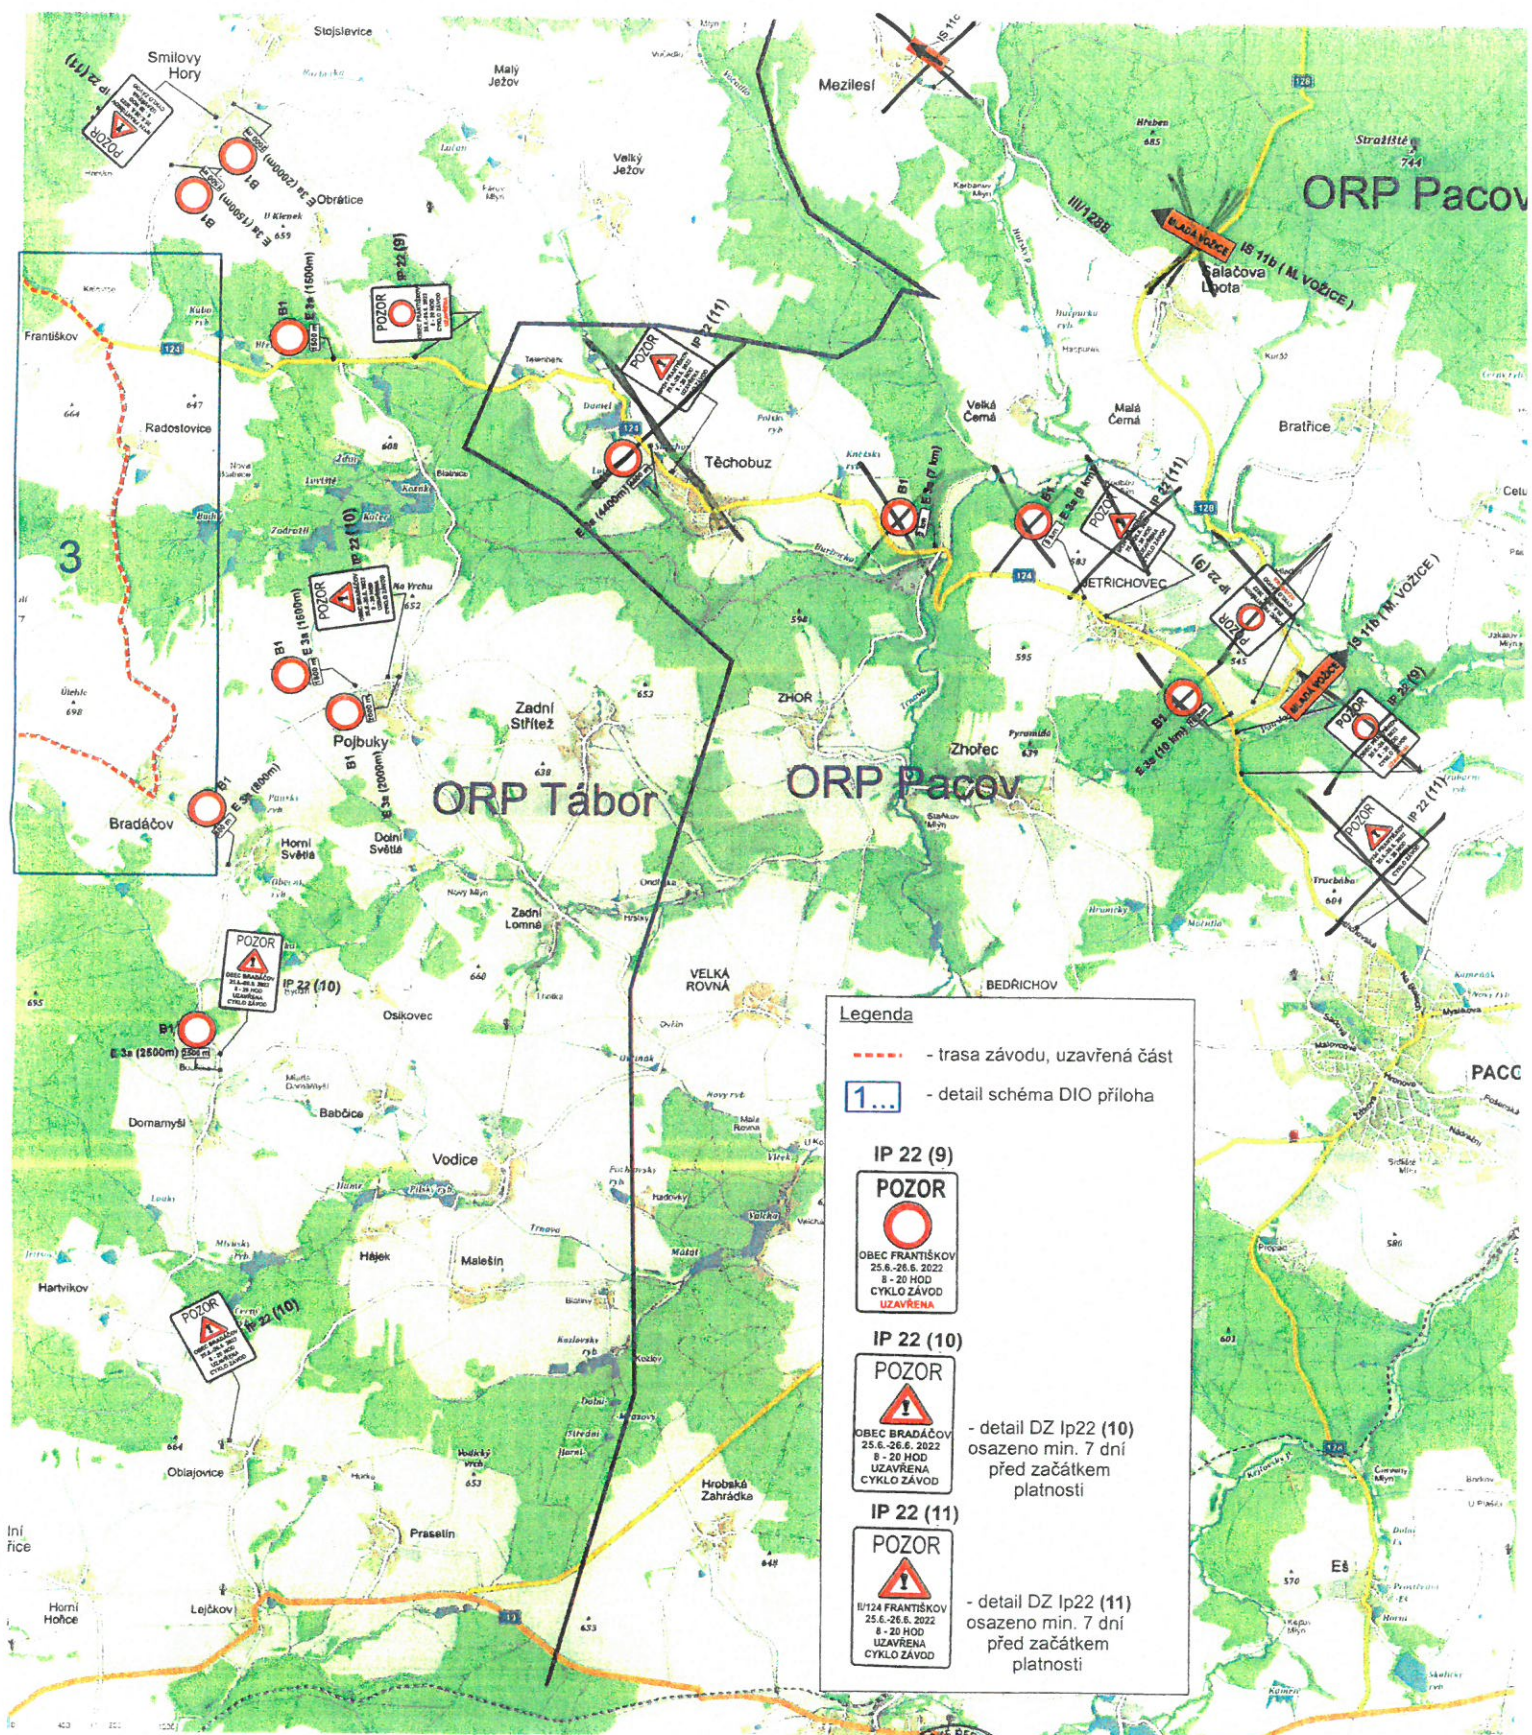


28.5.2022  
KRP-160-458/CS-2022-020006





## DIO - SCHÉMA 8 parkování VIP

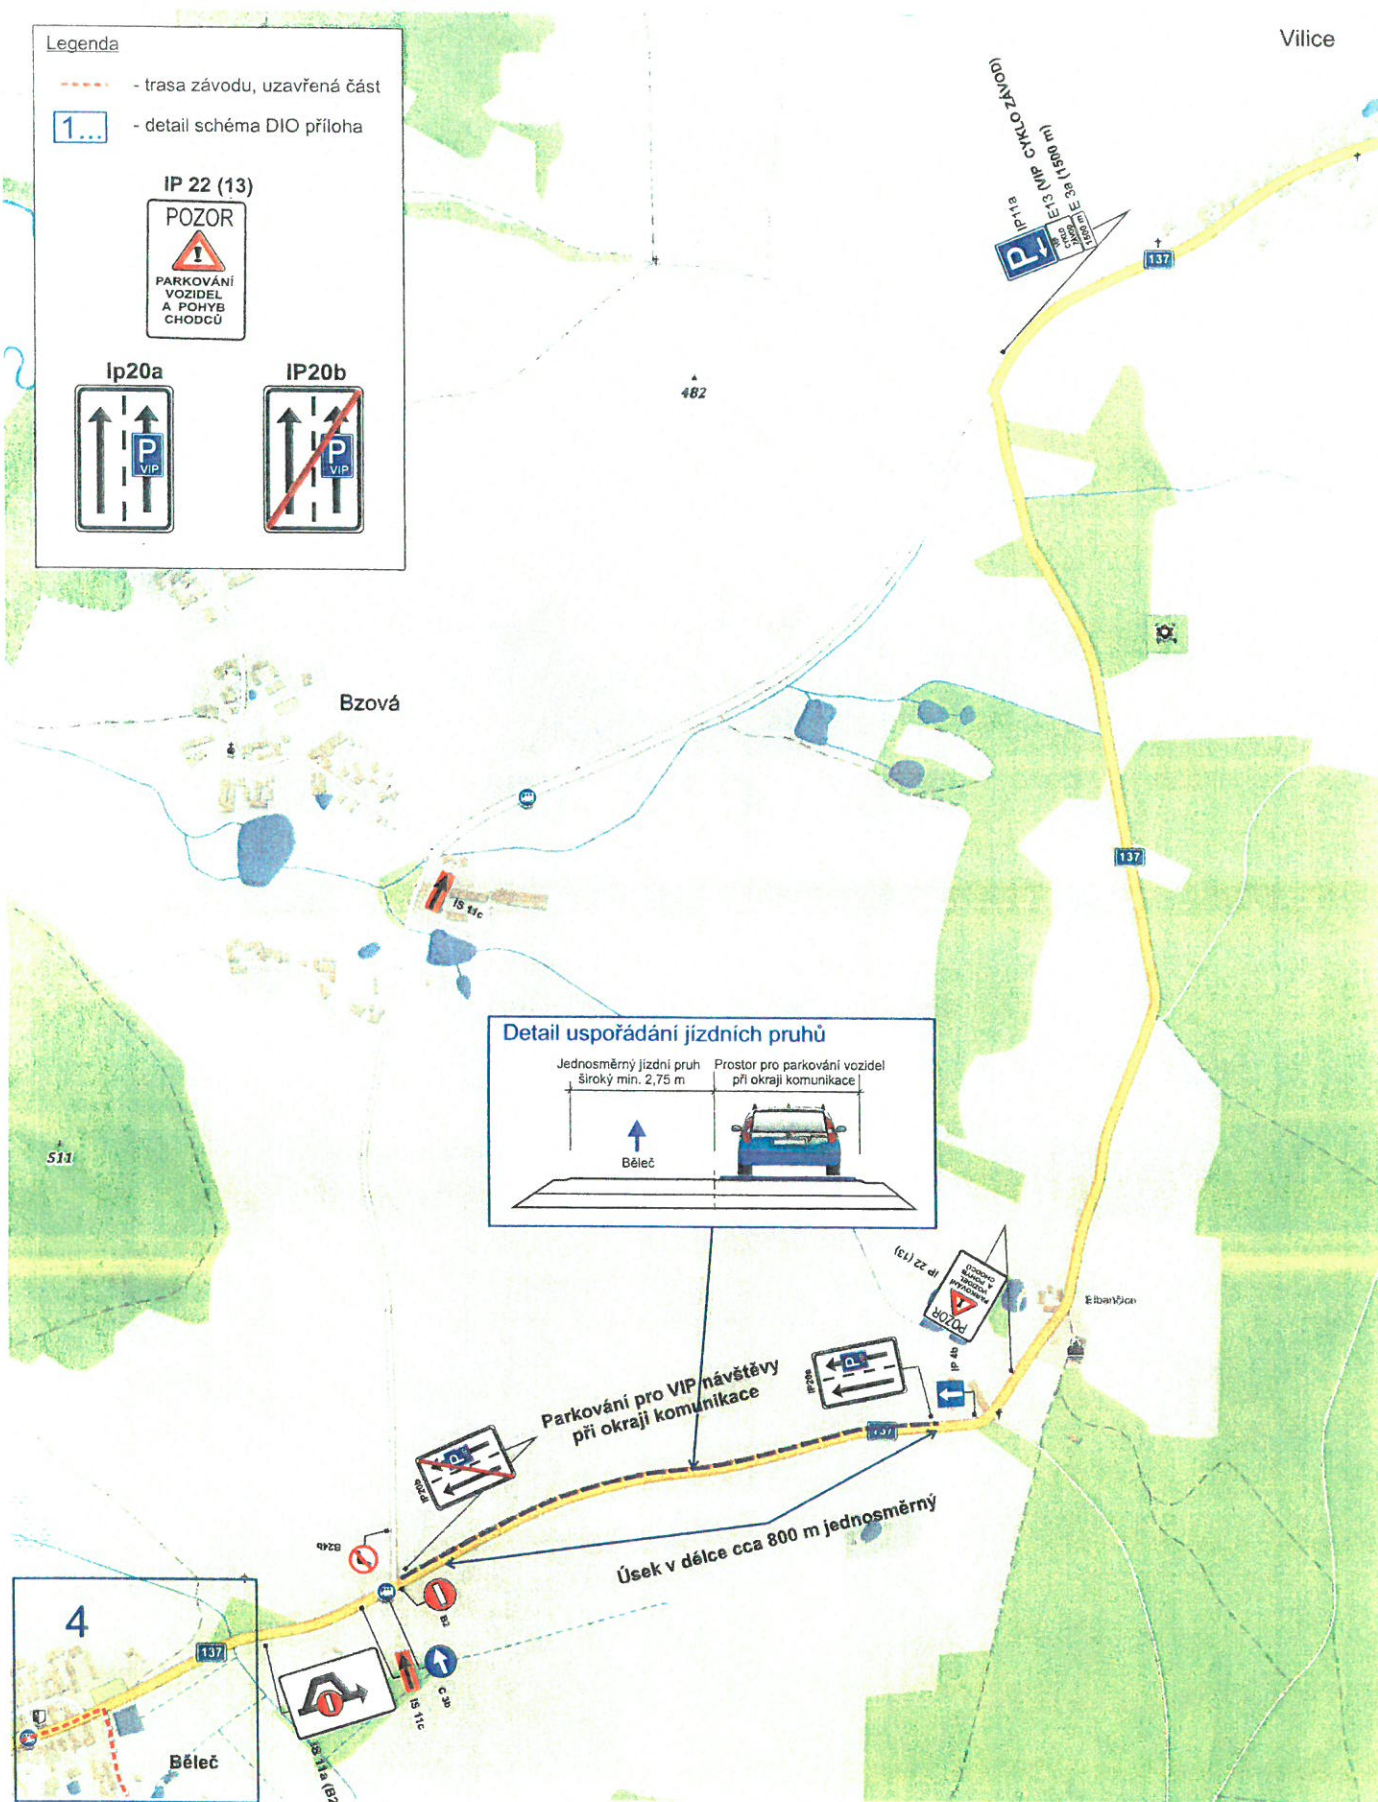

28.3.2022

28.3 2022  
KRPL-160-458/C-2022-020806





## Doplnění ke stávajícímu DIO

V místě úzkého profilu komunikace bude doprava řízena pověřenými pracovníky pořadatele závodu

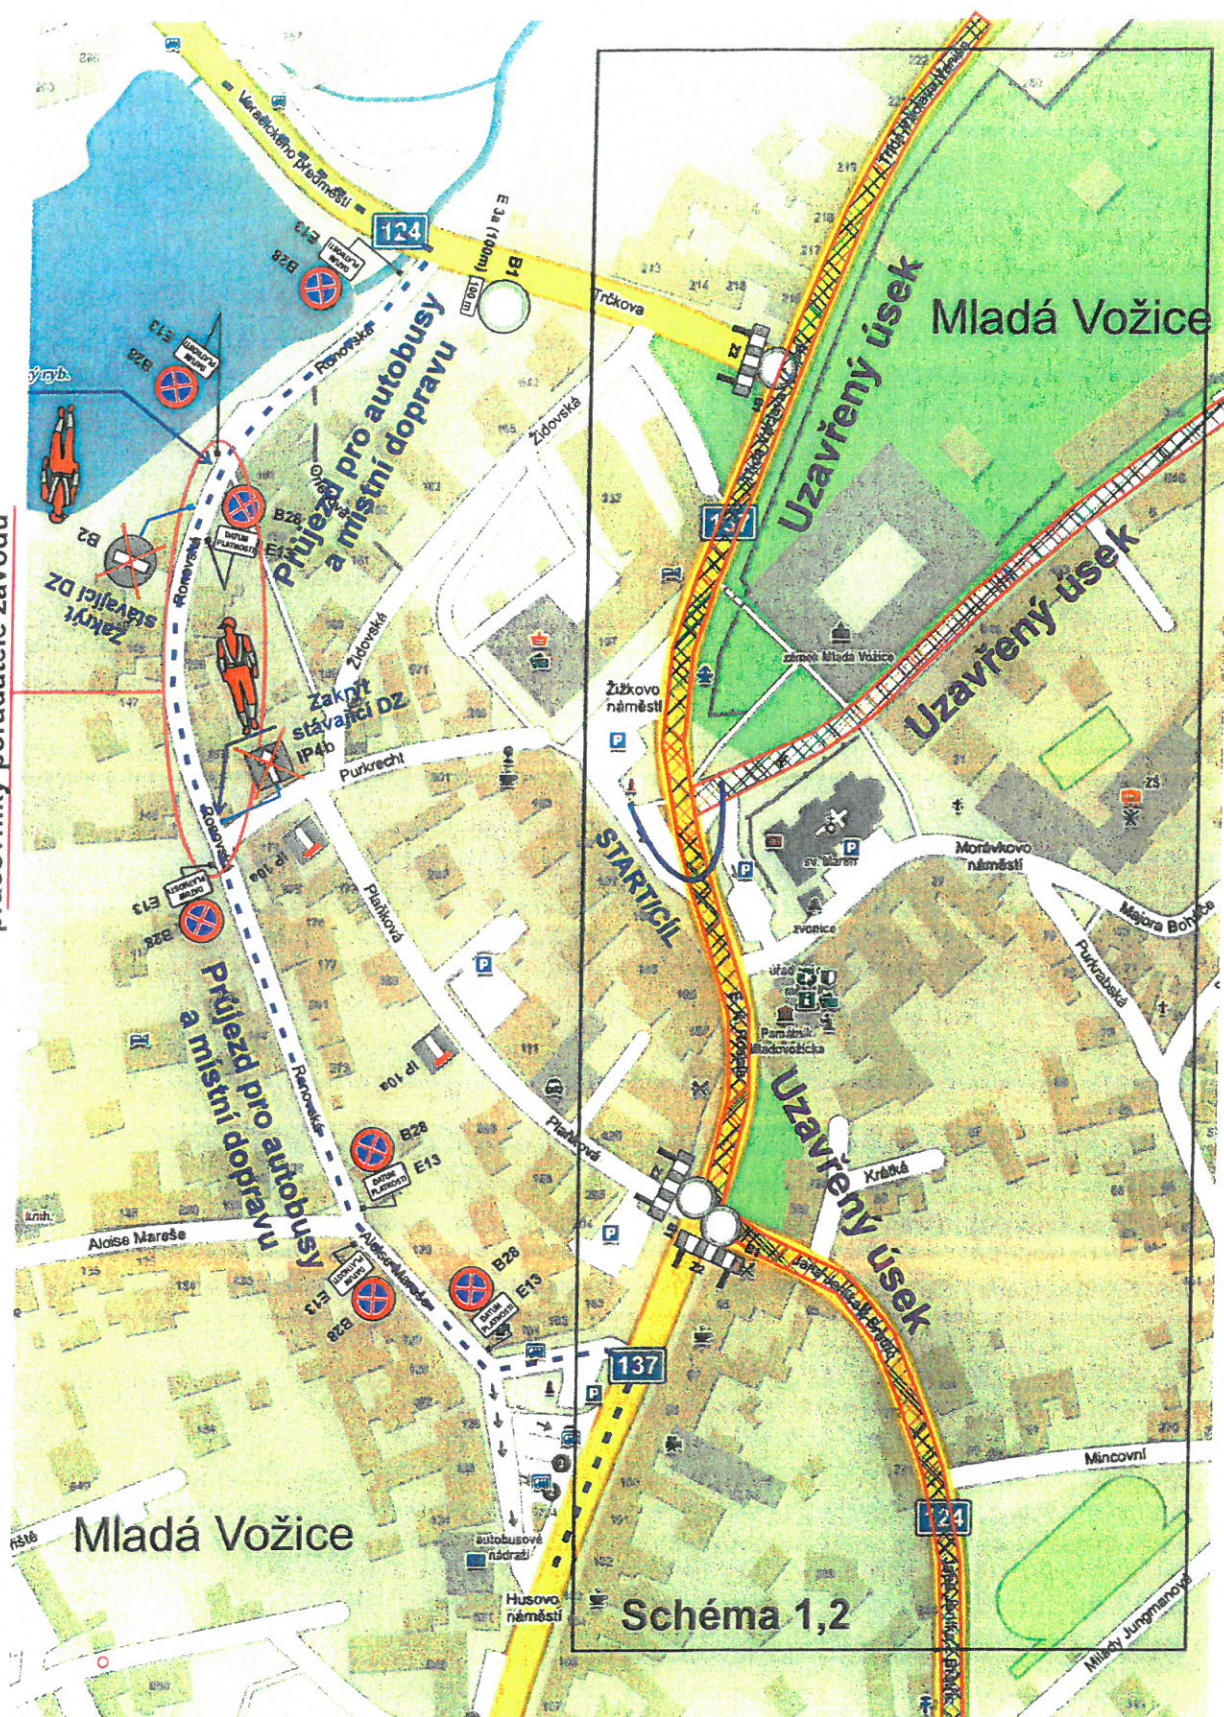


Schéma 1,2

Dodatek k již zpracovanému DIO zahrnující průjezd autobusové dopravy v době, kdy nelze projíždět přes Žižkovo náměstí a dále po trase uzavřeného úseku.

Autobusová doprava bude využívat propojení ulic Aloise Mareše, Ronovská, kde bude po tuto dobu vyblokováno parkování a v místě úzkého profilu komunikace řízena doprava pověřenými pracovníky pořadatele závodu.

28.3.2022

KRPI-160-458/15-2022-020806



dopravní značení



