RATIBOŘSKÉ HORY

ODŮVODNĚNÍ ÚZEMNÍHO PLÁNU

KOORDINAČNÍ VÝKRES

MĚŘÍTKO 1 : 5 000

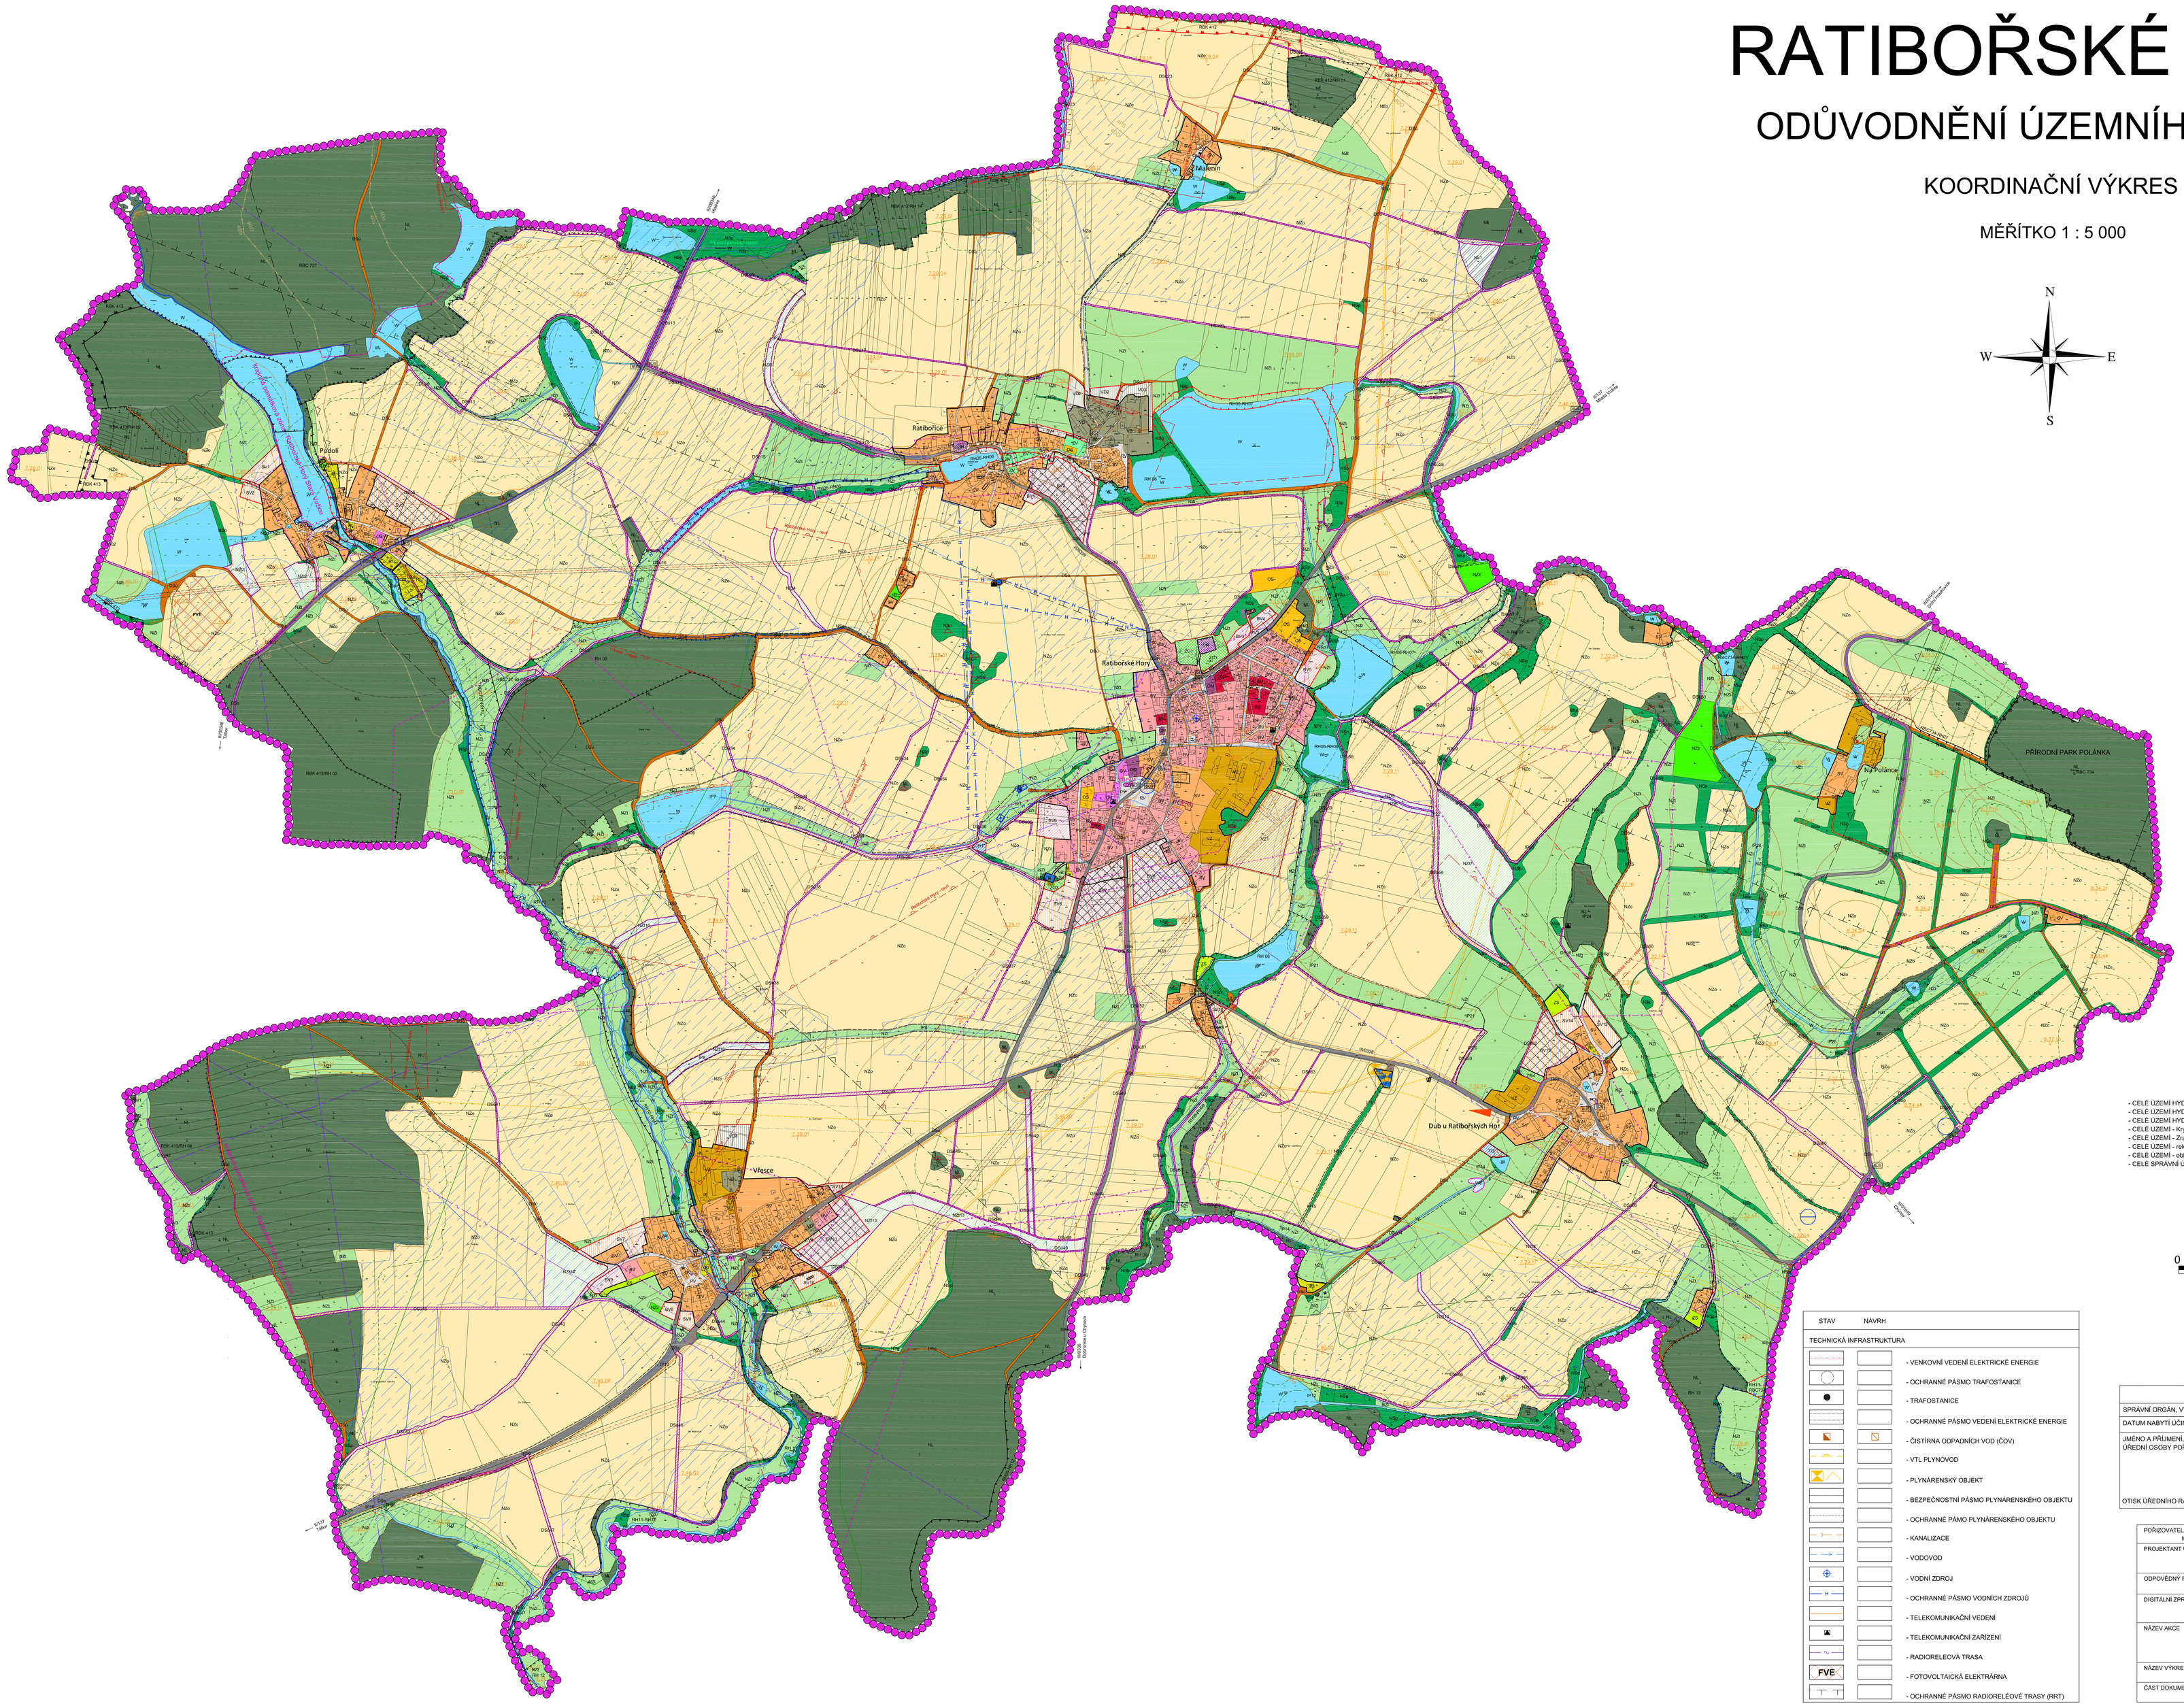

LEGENDA:

STAV	NÁVRH	
		- HRANICE ŘEŠENÉHO ÚZEMÍ = HRANICE OBCE
		- HRANICE ZASTAVĚNÉHO ÚZEMÍ
		- HRANICE ZASTAVITELNÝCH PLOCH
		- HRANICE PLOCH ZMĚN V KRAJINĚ
		- PLOCHY PRO PROVĚŘENÍ ÚZEMNÍ STUDIÍ
PLOCHY BYDLENÍ		
BV	BV	- V RODINNÝCH DOMECH - VENKOVSKÉ
BH		- V BYTOVÝCH DOMECH
PLOCHY SMÍŠENÉ OBYTNÉ		
SV	SV	- VENKOVSKÉ
PLOCHY OBČANSKÉHO VYBAVENÍ		
OV		- VEŘEJNÁ INFRASTRUKTURA
OM		- KOMERČNÍ ZAŘÍZENÍ MALÁ A STŘEDNÍ
OS		- TĚLOVÝCHOVNÁ A SPORTOVNÍ ZAŘÍZENÍ
OH		- HŘBITOVY
PLOCHY REKREACE		
RI	RI	- PLOCHY STAVEB PRO RODINNOU REKREACI
PLOCHY VEŘEJNÝCH PROSTRANSTVÍ		
PV	PV	- VEŘEJNÁ PROSTRANSTVÍ
ZV	ZV	- VEŘEJNÁ ZELEŇ
PLOCHY VÝROBY A SKLADOVÁNÍ		
VZ	VZ	- ZEMĚDĚLSKÁ VÝROBA
VD	VD	- DROBNÁ A ŘEMESLNÁ VÝROBA
PLOCHY TECHNICKÉ INFRASTRUKTURY		
TI	TI	- INŽENÝRSKÉ SÍTĚ
PLOCHY ZEMĚDĚLSKÉ		
NZo		- ORNÁ PŮDA
NZt	NZt	- TRVALÉ TRAVNÍ POROSTY
NZz		- ZAHRADY A SADY
PLOCHY ZELENĚ		
ZS		- SOUKROMÁ A VYHRAZENÁ
	ZO	- OCHRANNÁ A IZOLAČNÍ
PLOCHY VODNÍ A VODOHOSPODÁŘSKÉ		
W	W	- VODNÍ TOKY A PLOCHY
PLOCHY LESNÍ		
NL	NL	- LESY, LESNÍ PŮDA
PLOCHY DOPRAVNÍ INFRASTRUKTURY		
DSs		- SILNIČNÍ - SILNICE
DSú	DSú	- SILNIČNÍ - ÚČELOVÉ KOMUNIKACE
PLOCHY SMÍŠENÉ NEZASTAVĚNÉHO ÚZEMÍ		
NSp	NSp	- PŘÍRODNÍ
ÚZEMNÍ SYSTÉM EKOLOGICKÉ STABILITY		
		- REGIONÁLNÍ BIOCENTRUM FUNKČNÍ A ČÁSTEČNĚ FUNKČNÍ
		- REGIONÁLNÍ BIOKORIDOR FUNKČNÍ A ČÁSTEČNĚ FUNKČNÍ
		- REGIONÁLNÍ BIOKORIDOR NEFUNKČNÍ
		- LOKÁLNÍ BIOCENTRUM FUNKČNÍ A ČÁSTEČNĚ FUNKČNÍ
		- LOKÁLNÍ BIOKORIDOR FUNKČNÍ A ČÁSTEČNĚ FUNKČNÍ
		- LOKÁLNÍ BIOKORIDOR NEFUNKČNÍ
DOPRAVNÍ INFRASTRUKTURA		
		- OCHRANNÁ PÁSMA SILNIC
		- CYKLISTICKÉ TRASY
PO		- TURISTICKÉ TRASY
BUS		- AUTOBUSOVÉ ZASTÁVKY
		- DOCHÁZKOVÁ VZDÁLENOST (5 MIN, 8 MIN)
INVESTICE DO PŮDY ZA ÚČELEM ZLEPŠENÍ PŮDNÍ ÚRODNOSTI		
		- MELIORACE
LIMITY GEOLOGICKÉ		
		- PODDOLOVANÉ ÚZEMÍ - BODOVÉ
		- PODDOLOVANÉ ÚZEMÍ - PLOŠNÉ
		- ODVAL, VÝSYPKA, ODKALIŠTĚ, HALDA
LIMITY PŘÍRODNÍ		
		- BIOCHORA
		- MALOPLOŠNĚ ZVLÁŠTĚ CHRÁNĚNÉ ÚZEMÍ
		- VÝZNAMNÝ KRAJINNÝ PRVEK
		- VZDÁLENOST 50m OD OKRAJE LESA
		- PŘÍRODNÍ PARK
		- MIGRAČNĚ VÝZNAMNÉ ÚZEMÍ
LIMITY KULTURNÍ		
PAM		- NEMOVITÁ KULTURNÍ PAMÁTKA
		- ARCHEOLOGICKÉ NALEZIŠTĚ
		- KRAJINNÁ PAMÁTKOVÁ ZÓNA
		- ARCHITEKTONICKY VÝZNAMNÉ OBJEKTY
		- REGION LIDOVÉ ARCHITEKTURY
OSTATNÍ		
		- VYHLÍDKOVÉ MÍSTO
PROBLÉMOVÁ MÍSTA		
		- HOSPODÁŘSKÁ SKLÁDKA (STARÉ EKOLOGICKÉ ZÁTĚŽE)
BONITOVANÁ PŮDNĚ EKOLOGICKÁ JEDNOTKA		
		- HRANICE BONITOVANÉ PŮDNĚ EKOLOGICKÉ JEDNOTKY
5 C 4 S 1		- ČÍSLA BPEJ A TŘÍD OCHRANY ZEMĚDĚLSKÉ PŮDY
LIMITY VODOHOSPODÁŘSKÉ		
		- ZÁPLAVOVÉ ÚZEMÍ Q_5
		- ZÁPLAVOVÉ ÚZEMÍ Q_{20}
		- ZÁPLAVOVÉ ÚZEMÍ Q_{100}
		- AKTIVNÍ ZÓNA ZÁPLAVOVÉHO ÚZEMÍ

- CELÉ ÚZEMÍ HYDROLOGICKÉ POVODÍ I. ŘÁDU - Labe
- CELÉ ÚZEMÍ HYDROLOGICKÉ POVODÍ II. ŘÁDU - Lužnice a Vltava od Lužnice po Otavu
- CELÉ ÚZEMÍ HYDROLOGICKÉ POVODÍ III. ŘÁDU - Lužnice od Nežárky po ústí
- CELÉ ÚZEMÍ - Krystalinikum v povodí Střední Vltavy
- CELÉ ÚZEMÍ - Zranitelná oblast
- CELÉ ÚZEMÍ - rekreační oblast zimního cestovního ruchu dle metodiky JOK
- CELÉ ÚZEMÍ - oblast se zhoršenou kvalitou ovzduší
- CELÉ SPRÁVNÍ ÚZEMÍ se nachází v zájmovém území Ministerstva obrany ČR

0 100 200 300 400 500

= 10 000 m² = 1 ha

STAV	NÁVRH	
TECHNICKÁ INFRASTRUKTURA		
		- VENKOVNÍ VEDENÍ ELEKTRICKÉ ENERGIE
		- OCHRANNÉ PÁSMO TRAFOSTANICE
		- TRAFOSTANICE
		- OCHRANNÉ PÁSMO VEDENÍ ELEKTRICKÉ ENERGIE
		- ČISTÍRNA ODPADNÍCH VOD (ČOV)
		- VTL PLYNOVOD
		- PLYNÁRENSKÝ OBJEKT
		- BEZPEČNOSTNÍ PÁSMO PLYNÁRENSKÉHO OBJEKTU
		- OCHRANNÉ PÁSMO PLYNÁRENSKÉHO OBJEKTU
		- KANALIZACE
		- VODOVOD
		- VODNÍ ZDROJ
		- OCHRANNÉ PÁSMO VODNÍCH ZDROJŮ
		- TELEKOMUNIKAČNÍ VEDENÍ
		- TELEKOMUNIKAČNÍ ZAŘÍZENÍ
		- RADIORELEOVÁ TRASA
FVE		- FOTOVOLTAICKÁ ELEKTRÁRNA
		- OCHRANNÉ PÁSMO RADIORELÉOVÉ TRASY (RRT)

ZÁZNAM O ÚČINNOSTI	
SPRÁVNÍ ORGÁN, VYDÁVAJÍCÍ ÚZEMNÍ PLÁN:	ZASTUPITELSTVO OBCE RATIBOŘSKÉ HORY
DATUM NABYTÍ ÚČINNOSTI:	
JMÉNO A PŘÍJMENÍ, FUNKCE OPRÁVNĚNÉ ÚŘEDNÍ OSOBY POŘIZOVATELE:	MĚSTSKÝ ÚŘAD TÁBOR - ODBOR ROZVOJE ING. VLASTIMIL KŘEMEN - VEDOUCÍ ODBORU
OTISK ÚŘEDNÍHO RAZÍTKA A PODPIS:	

POŘIZOVATEL	MĚSTSKÝ ÚŘAD TÁBOR - ODBOR ROZVOJE		
PROJEKTANT URBANISTICKÉ ČÁSTI	AGROURBANISTICKÝ ATELIÉR Hana Doubková		
ODPOVĚDNÝ PROJEKTANT	ING. STANISLAV ZEMAN, číslo autorizace ČKA 02 220		
DIGITÁLNÍ ZPRACOVÁNÍ	ING. MIROSLAV FIALA, PŘECECHTĚLOVA 2495/26 PRAHA 5, 155 00		
NÁZEV AKCE	RATIBOŘSKÉ HORY ÚZEMNÍ PLÁN	DATUM	11/2019
		MĚŘÍTKO	1 : 5 000
		FORMÁT	A0
NÁZEV VÝKRESU:	KOORDINAČNÍ VÝKRES	ČÍSLO VÝKRESU	ČÍSLO PARE
ČÁST DOKUMENTACE	GRAFICKÁ ČÁST	4	