


OBJÍZDNÁ TRASA

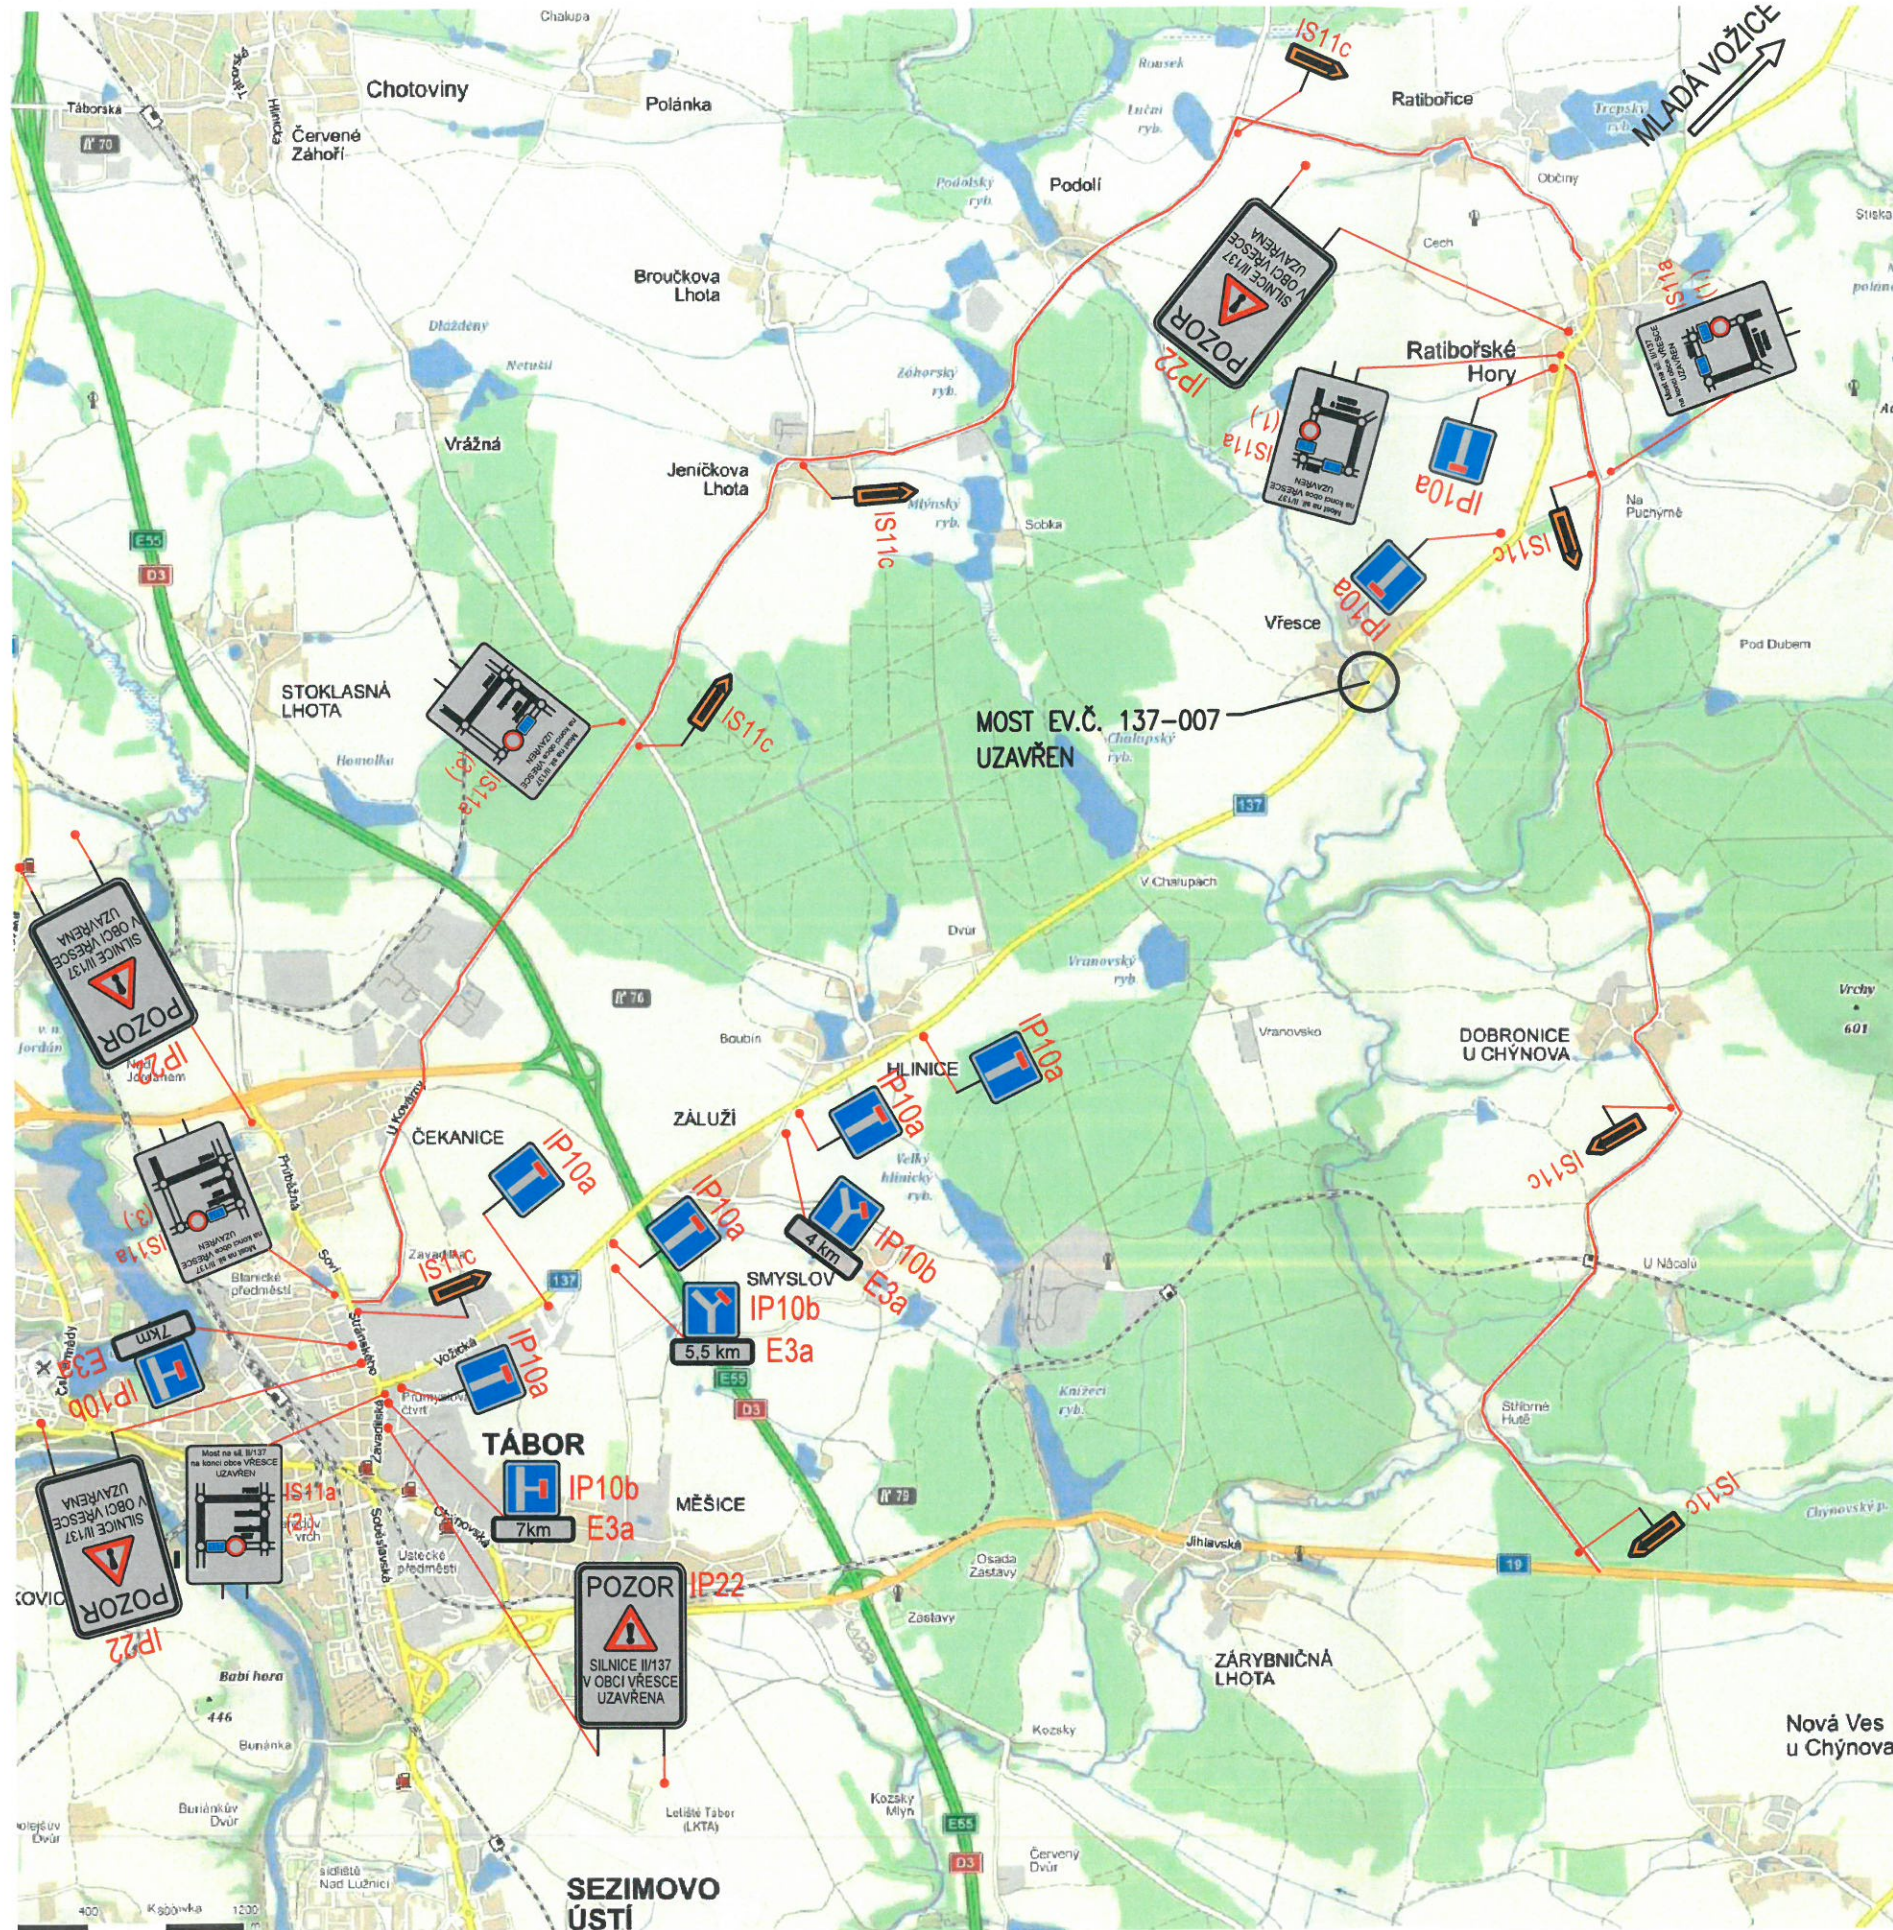

POZNÁMKY

- OSAZENÍ ZNAČEK DLE TP 66
- PO CELÉ DÉLCE OBJÍZDNÉ TRASY OSAZIT DLE POTŘEBY ZNAČKAMI IS11b A IS11c
- KOLIDUJÍCÍ STÁVAJÍCÍ ZNAČKY NA OBJÍZDNÝCH TRASÁCH PŘEKRÝT (PŘEŠKRTNOUT)

LEGENDA

OBJÍZDNÁ TRASA



IS11a
(1.)



IS11a
(2.)



IS11a
(3.)

MĚSTSKÝ ÚŘAD
TÁBOR *Man*
• 116 •