


DOPRAVNĚ INŽENÝRSKÁ OPATŘENÍ - DIO

OBJÍZDNÉ TRASY

VOZIDLA S OPATŘENÍM
VOZIDLA 2107, 380, 716, 719, 720, 721,1000


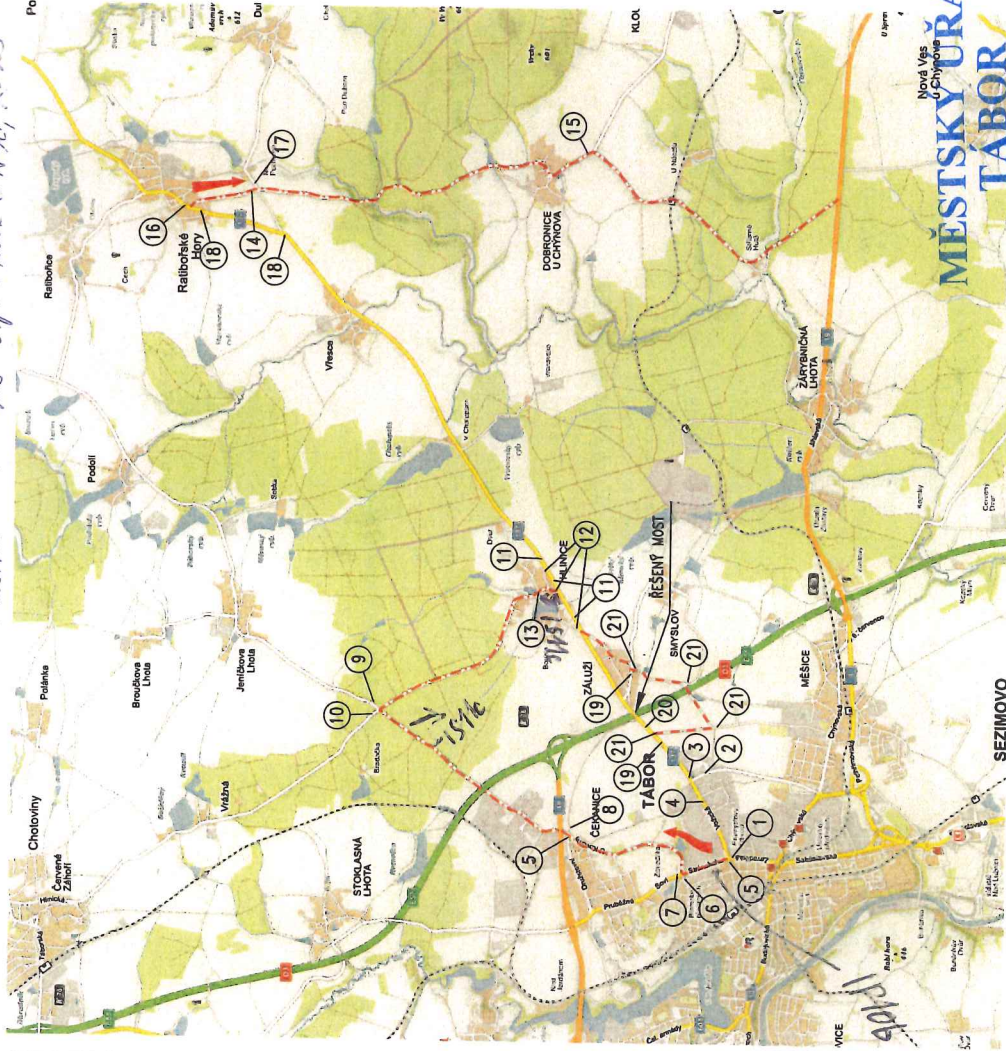

LEGENDA:

- OSAZENÍ ZNAČEK DLE TP 66
- OSAZENÍ DIO BUDE ODSOULASENO ZÁSTUPCEM POLICIE ČR OKRESNÍ ŘEDITELSTVÍ DI TÁBOR
- STÁVAJÍCÍ ZNAČKY V ROZPORU S DOPRAVNĚ INŽENÝRSKÝM OPATŘENÍM BUDOU ZAKRYTY, NEBO UPRAVENY
- OBJÍZDNÁ TRASA
- OBJÍZDNÁ TRASA PRO BUS
- OBJÍZDNÁ TRASA BUDE DLE POTŘEBY DOPLNĚNA ZNAČKAMI IS11c

4.5.2023
KRPC-410-416/13-2023-020106



POZNÁMKY:

1) IP10b E3a IS11b IS11a IP22

2) IP10b E3a IS11b IS11a IP22

3) IP10a

4) IP22 IP10a E3a IS11b IP22

5) IS11b IP22

6) IS11b IP22

7) IS11b IS11a IP22

8) IP10a E3a IS11b IP22

9) IS11b IP22

10) IS11b IP22

11) IP10b E5 E3a

12) IP10a E5 E3a

13) B13

14) IS11b

15) IS11b

16) IS11b IS11a

17) IS11b IP22

18) B1 E3a

19) B24a E13

20) B24b E13

21) B1 E13


HIP: ..	Souřadnicový systém: JTSK
	Výškový systém: Bpv


Čís. zakázky	Datum	Stupeň	Formát
13.105.02	01/2022	DÚSP-ZDŠPDPSS	A4
Zodp. projektant: Ing. BRÁZDA	Vyracoval: STRÁSKÝ <i>Stráský</i>		
Akce:	MOST EV. Č. 137-009 ZÁLUŽÍ		
Objekt:	SO.901 - DIO		
Příloha:	DIO - UZAVÍRKA III/137		
Objednatel: SÚS JČ ČB p.o.	Obec: Tábora	Kraj: Jihočeský	
Souprava			Příloha č. C.901-7

- 132 *Polovina*



Uzavírka mostu ev. č. 137 - 009 Záluží

Schéma DIO - doplnění DZ k objíždné trase pro BUS a stavbu

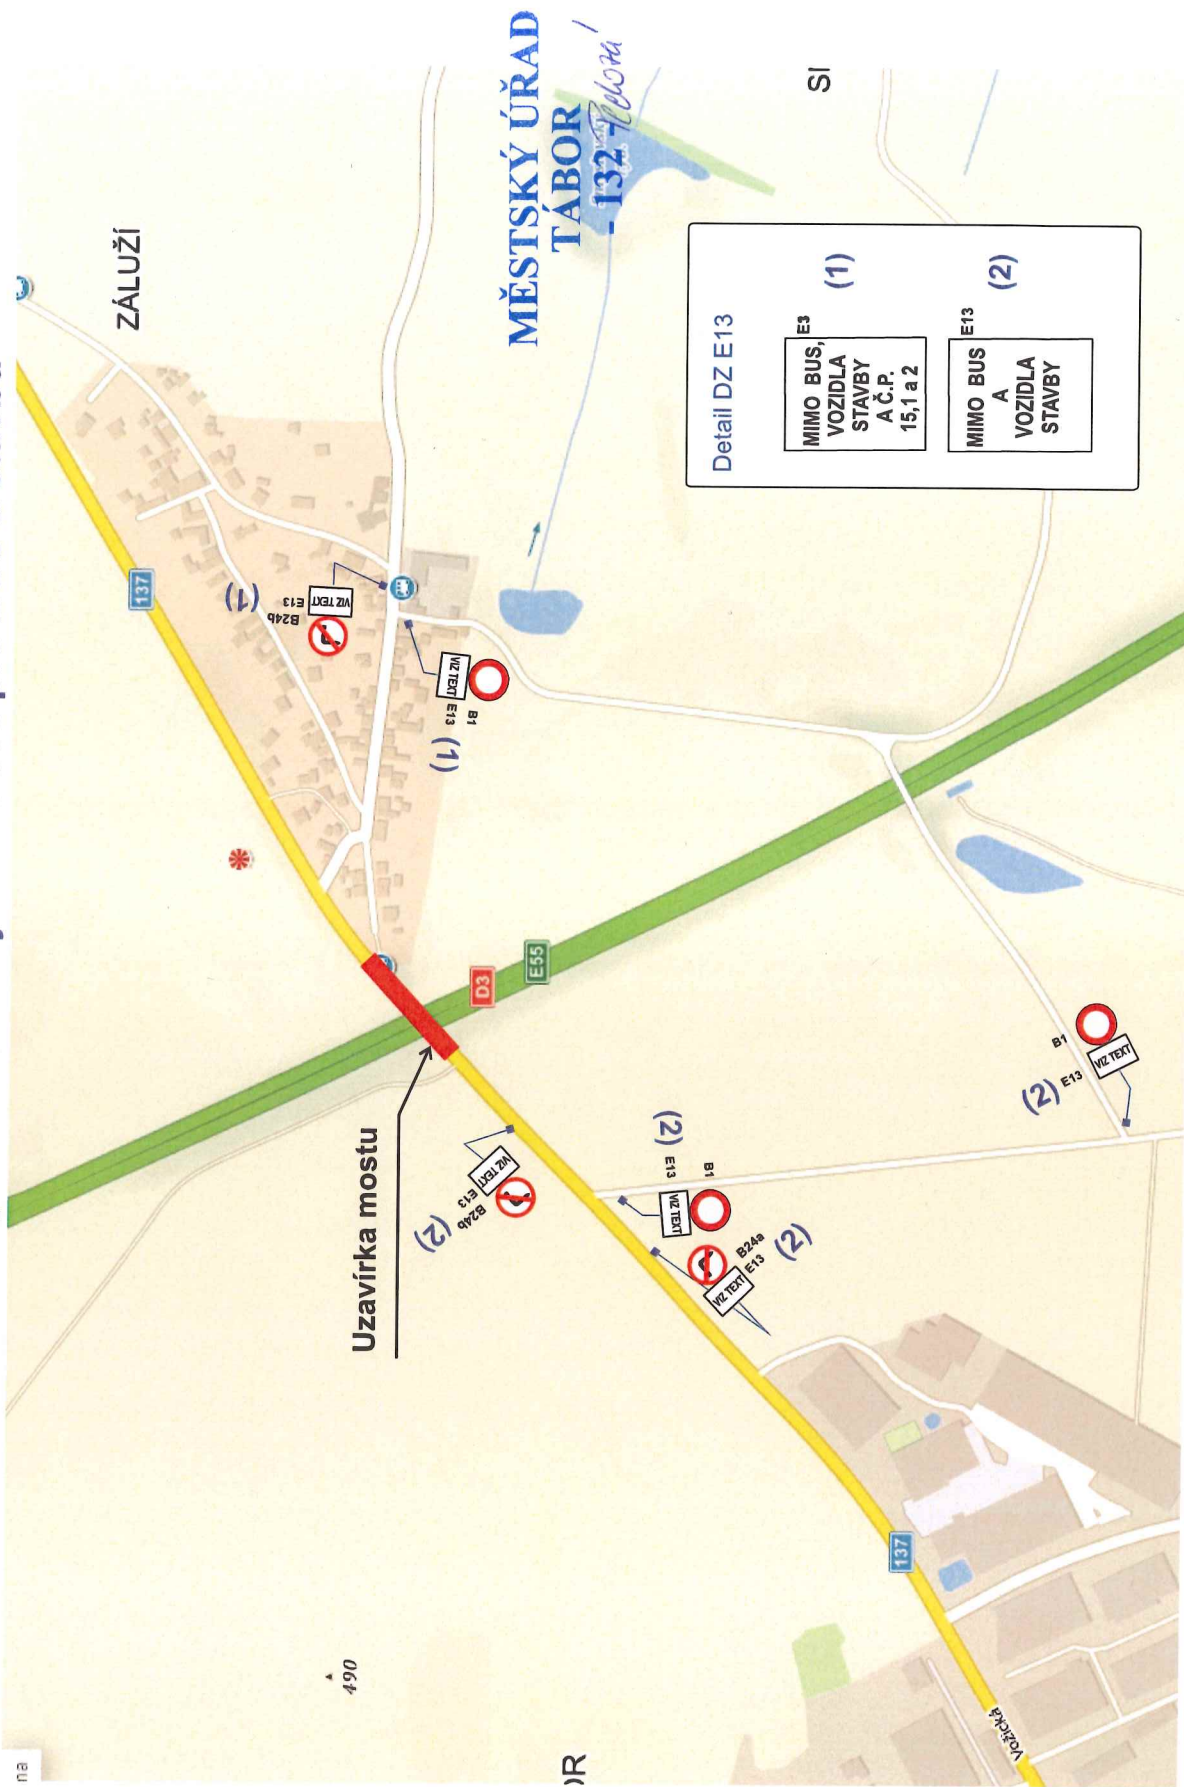

Doplnění ke stávajícímu DIO o průjezd obyvatel č.p. 15, 1 a 2 + vozidel stavby, BUS (1) ze strany od Záluží ve směru na Tábor a z opačného směru o vozidla stavby a BUS (2).