


koordináčn vkres

odvodnn zmny . 1 uzemnho plnu Ratibořsk Hory

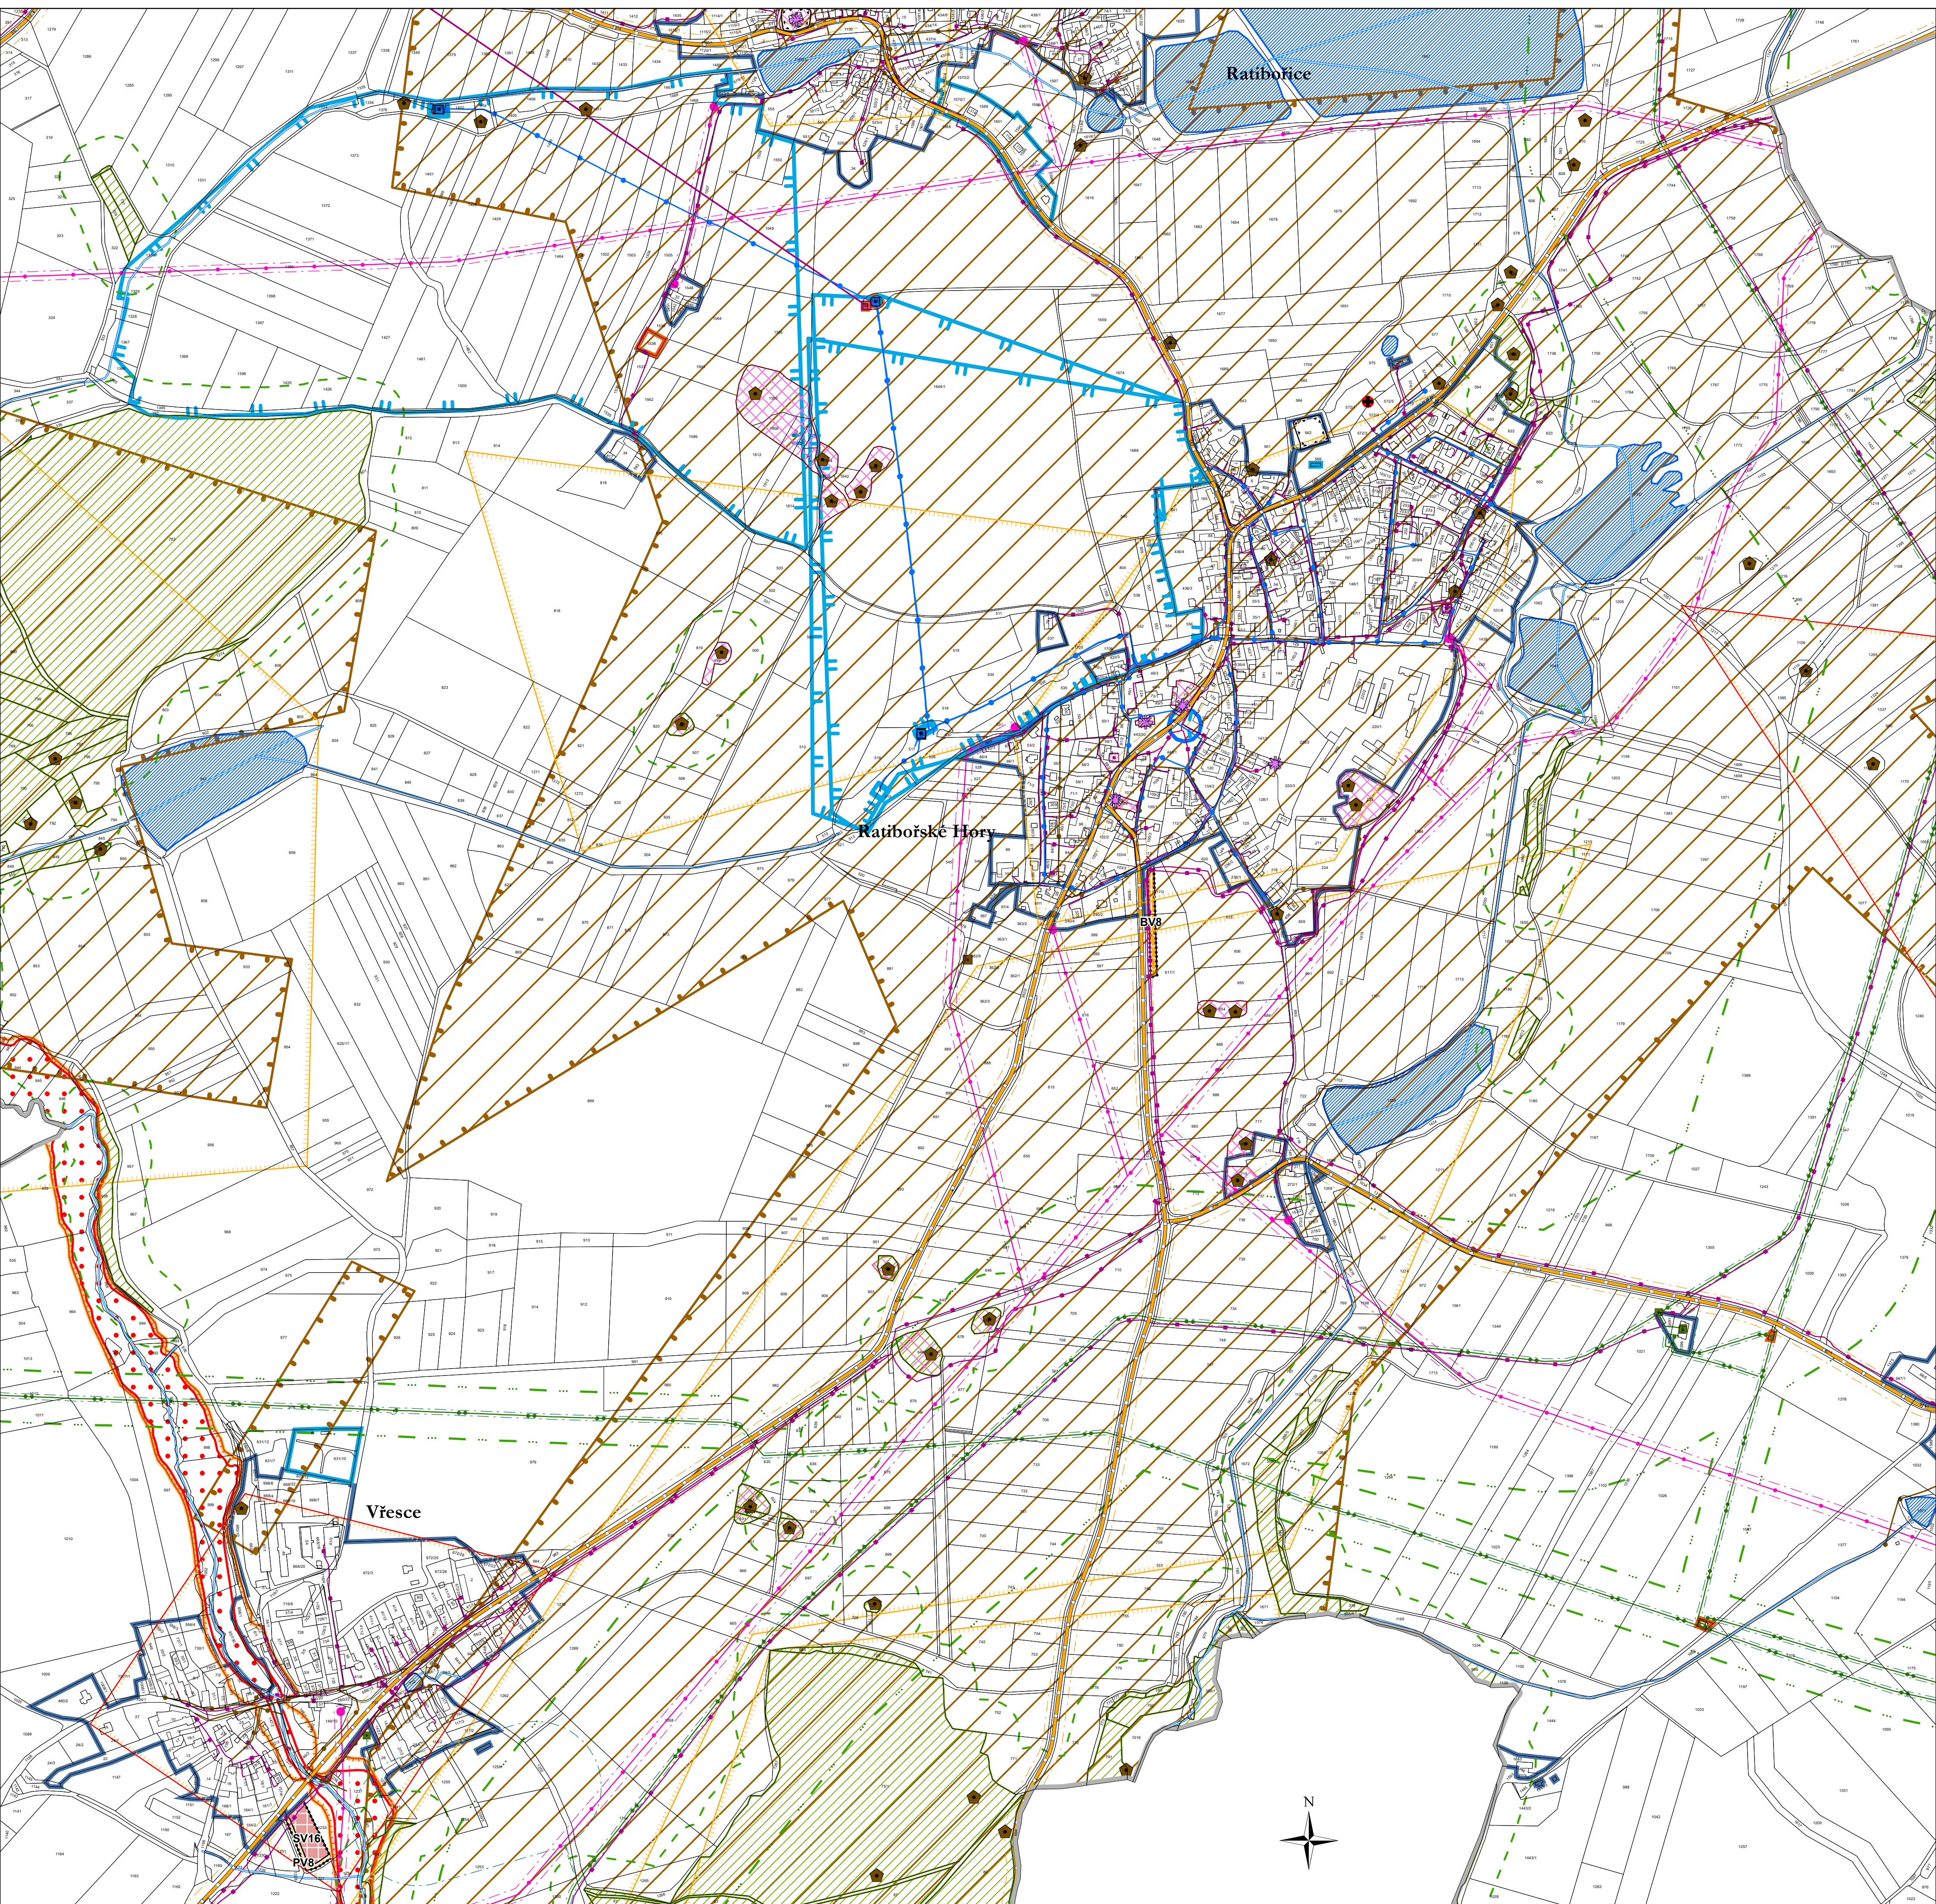

Legenda

- sprvn uzem obce
- zastaviteln plochy
- aktualizovan zastavn uzem k 1. 12. 2021
- zrušen zastavn uzem
- zastavn uzem dle UP

plochy s rozdlnm zpsobem využit

- | stav | nvrh | popis |
|------|-------|--|
| | BV | plochy bydlen – v rodinnch domech – venkovsk |
| | SV | plochy smšen obytn – venkovsk |
| | PV | plochy veřejnch prostranstv – veřejn prostranstv |

dležit omezen v uzem

- elektrick stanice
- elektrick veden vysokho napt
- ochrann psmo elektrizan soustavy
- elektronick komunikan zařzen
- komunikan veden vetn ochrannho psma
- radioreleov trasa
- technologick objekt zsobovn plynem
- vysokotlak plynovod
- ochrann psmo plynovodu
- bezpenn psmo plynovodu
- technologick objekt zsobovn vodou
- vodovod vetn ochrannho psma
- ochrann psmo vodnho zdroje I. stupn
- ochrann psmo vodnho zdroje II. stupn
- OP vod.zdroje - nerozlišeno
- technologick objekt odvdn a ištn odpadnch vod
- kanalizace vetn ochrannho psma
- silnice
- ochrann psmo silnic
- nemovit kulturn pamtka
- nemovit kulturn pamtka
- vodn ndrž
- vodn tok
- ochrann psmo hřbitova
- les
- vzdlenost 50 m od okraje lesa
- star ztže v uzem a kontaminovan plochy
- uzavřen a opuštn ulošn msta tžebnho odpadu
- halda
- poddolovan uzem
- aktivn zna zplavovho uzem
- zplavov uzem
- uzem archeologickch nlez kategorie I.
- uzem archeologickch nlez kategorie II.
- uzem archeologickch nlez kategorie III. - zbytek uzem
- zraniteln oblast - cel sprvn uzem

koordináčn vkres

odvodnn zmny . 1 uzemnho plnu Ratibořsk Hory

Vlastimil Smtka Vlastibr 21, 392 01 Sobolv	riziko projektant
datum vyhotoven: listopad 2021	
vypracoval: Vlastimil Smtka	
odpovdn projektant: Vlastimil Smtka	
iřt pan:	

